

ENTRADA	
2025-1637	18/02/2025
Líbro General	Ayuntamiento de Cehegín



901471C792C120036e07e9027021131K

PROMOTOR:



COMPLEJO DE INNOVACIÓN
MEDIOAMBIENTAL
SIERRA DE LA PUERTA

PROYECTO:

**AUTORIZACIÓN EXCEPCIONAL POR INTERÉS PÚBLICO DEL COMPLEJO
DE INNOVACIÓN MEDIOAMBIENTAL SIERRA DE LA PUERTA
SECTOR 1, T.M. DE CEHEGÍN.**

PLANOS



FECHA :

FEBRERO 2025



C/ Fernando Alonso Navarro, nº12
Planta 6^a - 30009 - MURCIA
Telef. 968 23 25 62 - Fax 968 23 25 10
www.getnisa.com - ingenieriacivil@getnisa.com
Edificio _____ MBC

El código de verificación (CSV) permite la verificación de la integridad de una copia de este documento electrónico. Este documento incorpora firma electrónica de acuerdo a la Ley 59/2003, de 19 de diciembre, de firma electrónica. <https://sede.cehegin.regiondemurcia.es/validacionDoc/index.jsp?entidad=30017>

ENTRADA	
2025-1637	18/02/2025

Ayuntamiento de Cehegín



AUTORIZACIÓN EXCEPCIONAL POR INTERÉS PÚBLICO DEL COMPLEJO DE INNOVACIÓN MEDIOAMBIENTAL SIERRA DE LA PUERTA, SECTOR 1.
T.M. DE CEHEGÍN



ÍNDICE DEL DOCUMENTO EN DIGITAL

01-MEMORIA-AEIP-SECTOR1-FEB-25. pdf

CONTENIDO


DOCUMENTO Nº1. MEMORIA Y ANEXOS

MEMORIA

ANEXO I: FICHAS CATASTRALES Y JUSTIFICACIÓN DE LA PROPIEDAD DE LOS TERRENOS

ANEXO II: ESTUDIO HIDROGEOLÓGICO

ANEXO III: ESTUDIO PALEONTOLÓGICO

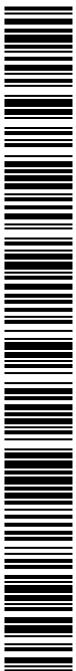

901471C792C120036e07e9027021131K

01-2-MEMORIA-AEIP-SECTOR1-FEB-25.pdf

CONTENIDO

DOCUMENTO Nº1. MEMORIA Y ANEXOS

ANEXO IV: ESTUDIO DE PAISAJE

ANEXO V: ACCESO AUTORIZADO Y SOLICITUD VIABILIDAD NUEVO ACCESO PROPUESTO

02-PLANOS-REV4-SECTOR 1- FEB-25.pdf

CONTENIDO

DOCUMENTO Nº2. PLANOS

03-PRESUPUESTO-AEIP-SECTOR 1- FEB-25.pdf

CONTENIDO

DOCUMENTO Nº3. PRESUPUESTO

PRESUPUESTOS PARCIALES

PRESUPUESTO DE EJECUCIÓN MATERIAL Y DE EJECUCIÓN POR CONTRATA

ÍNDICE

El código de verificación (CSV) permite la verificación de la integridad de una copia de este documento electrónico. Este documento incorpora firma electrónica, de acuerdo a la Ley 59/2003, de 19 de diciembre, de firma electrónica.

<https://sede.cehegin.regiondemurcia.es/validacionDoc/index.jsp?entidad=30017>



ENTRADA

2025-1637	18/02/2025
Libro General	Ayuntamiento de Cehegín



Firma electrónica verificación (CSV) permite la verificación de la integridad de una copia de este documento electrónico. Este documento incorpora firma electrónica de acuerdo a la Ley 59/2003 de 19 de diciembre, de firma electrónica.

<https://sede.cehegin.regiondemurcia.es/validacionDoc/index.jsp?entidad=30017>

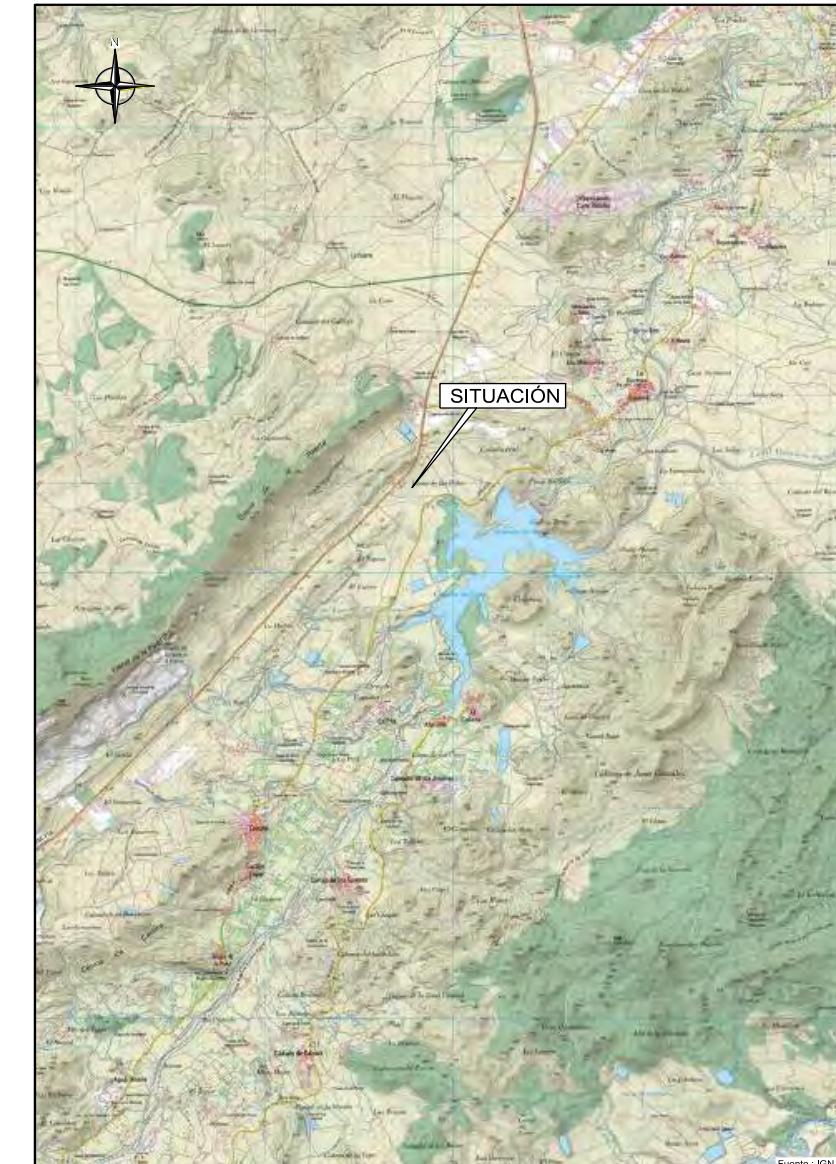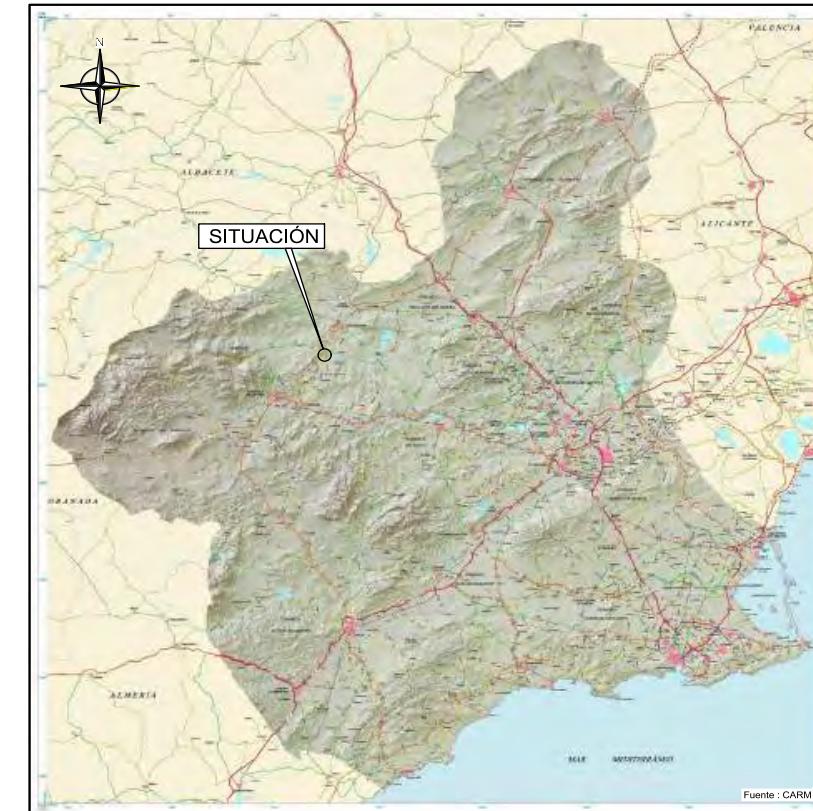

PROMOTOR		COMPLEJO DE INNOVACIÓN MEDIOAMBIENTAL SIERRA DE LA PUERTA	CONSULTOR		AUTOR	ANTONIO GÓMEZ PRIETO ING. DE C.C Y PUERTOS	FECHA	DIC 2024	AUTORIZACIÓN EXCEPCIONAL POR INTERÉS PÚBLICO DEL COMPLEJO DE INNOVACION MEDIOAMBIENTAL SIERRA DE LA PUERTA SECTOR 1, T.M. DE CEHEGÍN,	ESCALA	VARIAS	DESIGNACION	SITUACIÓN Y EMPLAZAMIENTO DE LAS ACTIVIDADES PROPUESTAS	PLANO N° 1
														HOJA 1 DE 2

Documento firmado por:

MANUEL MARTINEZ ORTUÑO (3RS GESTION MA SOSTENIBLE, S.L.U.)

Fecha/hora:

18/02/2025 17:51

ENTRADA

2025-1637


18/02/2025

Libro General

Ayuntamiento de Cehegín

Este documento es de verificación (CSV) permite la verificación de la integridad de una copia electrónica. Este documento incorpora firma electrónica de acuerdo a la Ley 59/2003 de 19 de diciembre, de firma electrónica.

<https://sede.cehegin.regiondemurcia.es/validacionDoc/index.jsp?entidad=30017>

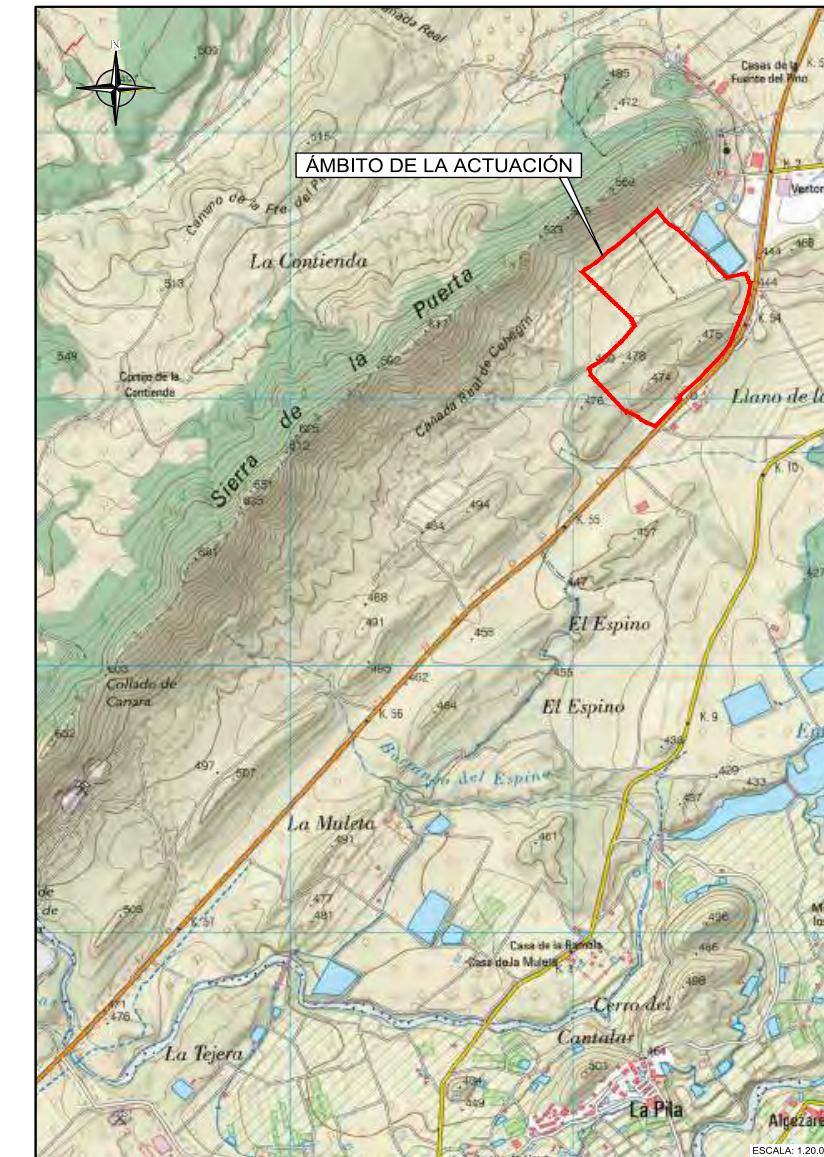

PROMOTOR		COMPLEJO DE INNOVACIÓN MEDIOAMBIENTAL SIERRA DE LA PUERTA	CONSULTOR		AUTOR	ANTONIO GÓMEZ PRIETO ING.CC Y PUERTOS	FECHA	DIC 2024	AUTORIZACIÓN EXCEPCIONAL POR INTERÉS PÚBLICO DEL COMPLEJO DE INNOVACIÓN MEDIOAMBIENTAL SIERRA DE LA PUERTA SECTOR 1, T.M. DE CEHEGÍN,	ESCALA	VARIAS	DESIGNACION	SITUACIÓN Y EMPLAZAMIENTO	PLANO N°	1
														HOJA 2 DE 2	

Documento firmado por:

MANUEL MARTINEZ ORTUÑO (3RS GESTION MA SOSTENIBLE, S.L.U.)

Fecha/hora:

18/02/2025 17:51

ENTRADA

2025-1637


Libro General

Ayuntamiento de Cehegín



Firma electrónica verificación (CSV) permite la verificación de la integridad de una copia de este documento electrónico. Este documento incorpora firma electrónica de acuerdo a la Ley 59/2003 de 19 de diciembre, de firma electrónica.

<https://sede.cehegin.regiondemurcia.es/validacionDoc/index.jsp?entidad=30017>

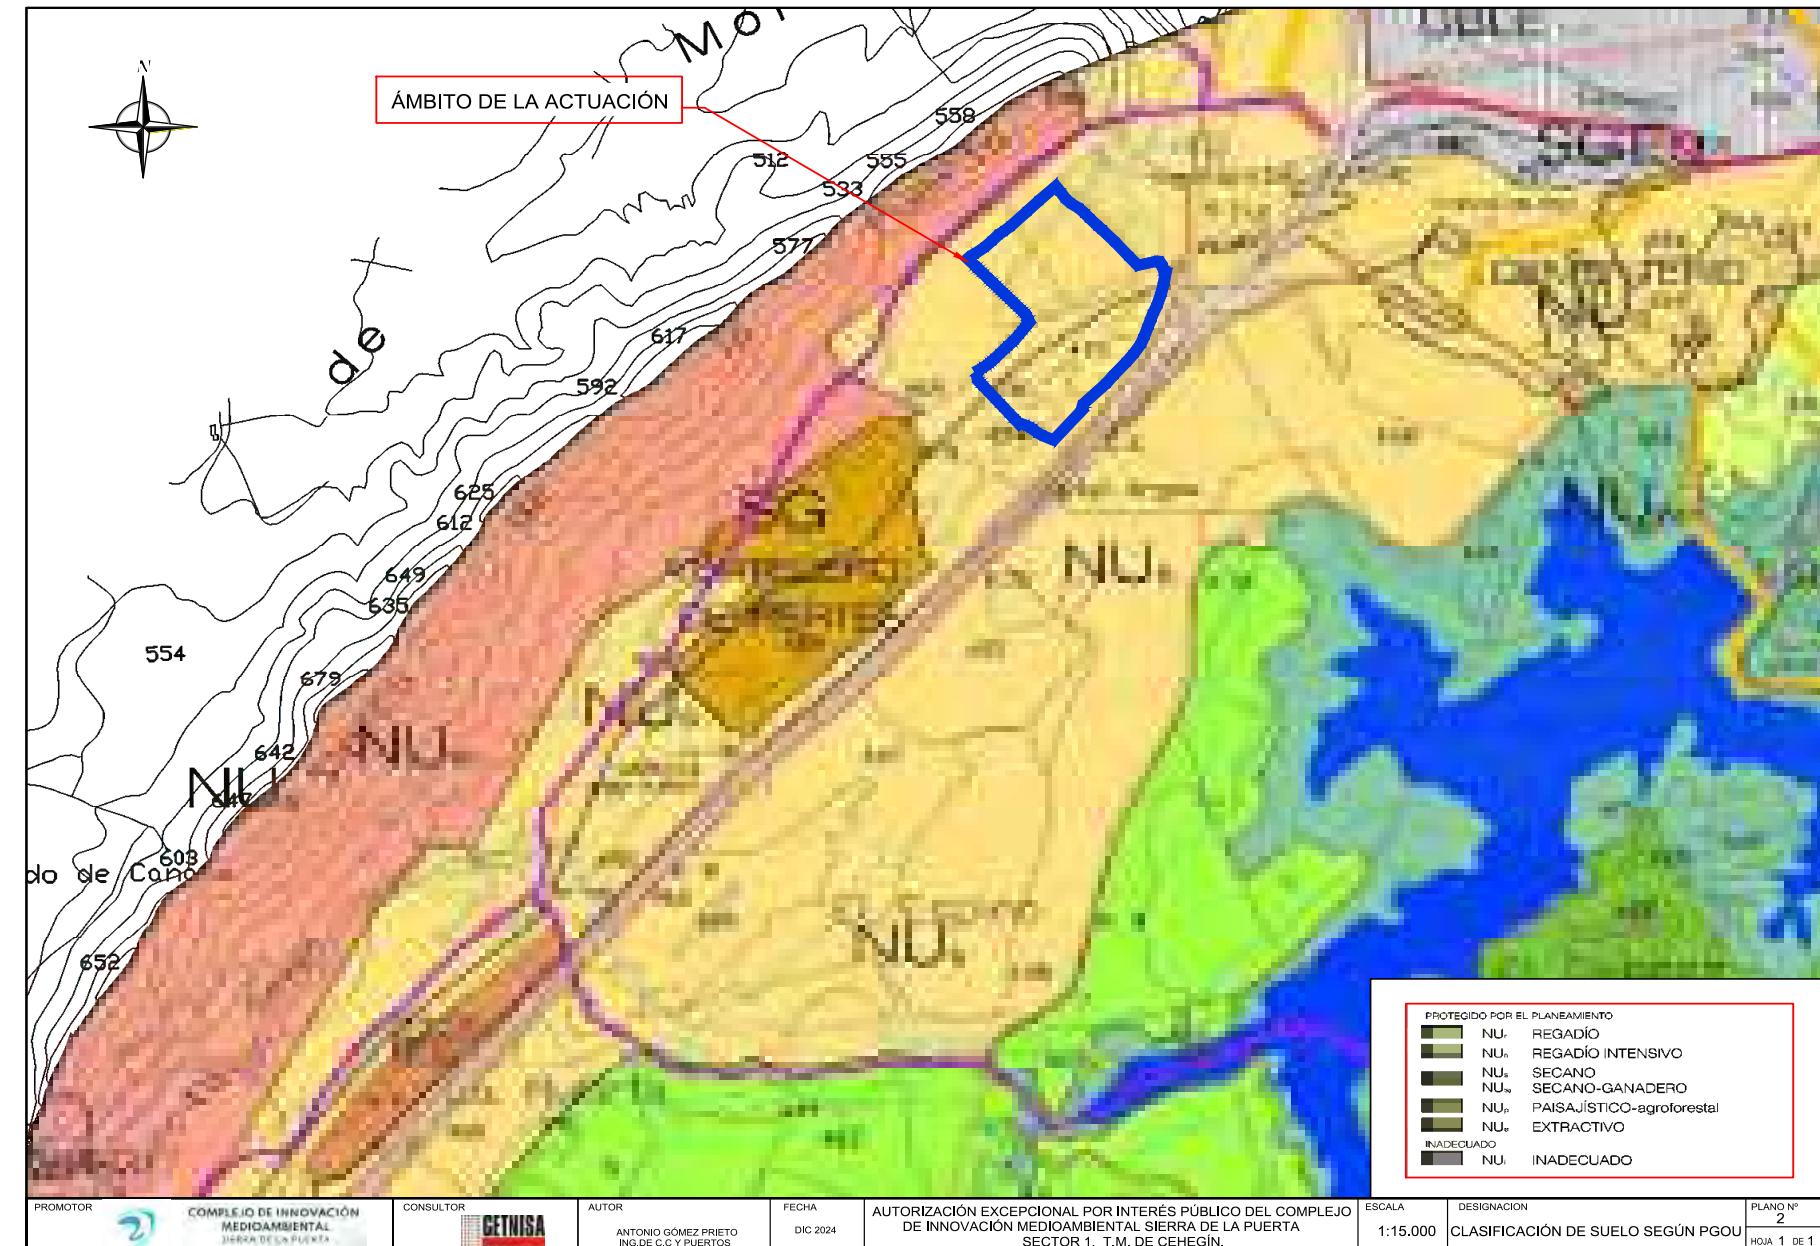

Documento firmado por:

MANUEL MARTINEZ ORTUÑO (3RS GESTION MA SOSTENIBLE, S.L.U.)

Fecha/hora:

18/02/2025 17:51

ENTRADA

2025-1637

18/02/2025

Libro


General

Ayuntamiento de Cehegín



Este documento es susceptible de verificación (CSV) permite la verificación de la integridad de una copia electrónica. Este documento incorpora firma electrónica de acuerdo a la Ley 59/2003 de 19 de diciembre, de firma electrónica

<https://sede.cehegin.regiondemurcia.es/validacionDoc/index.jsp?entidad=30017>

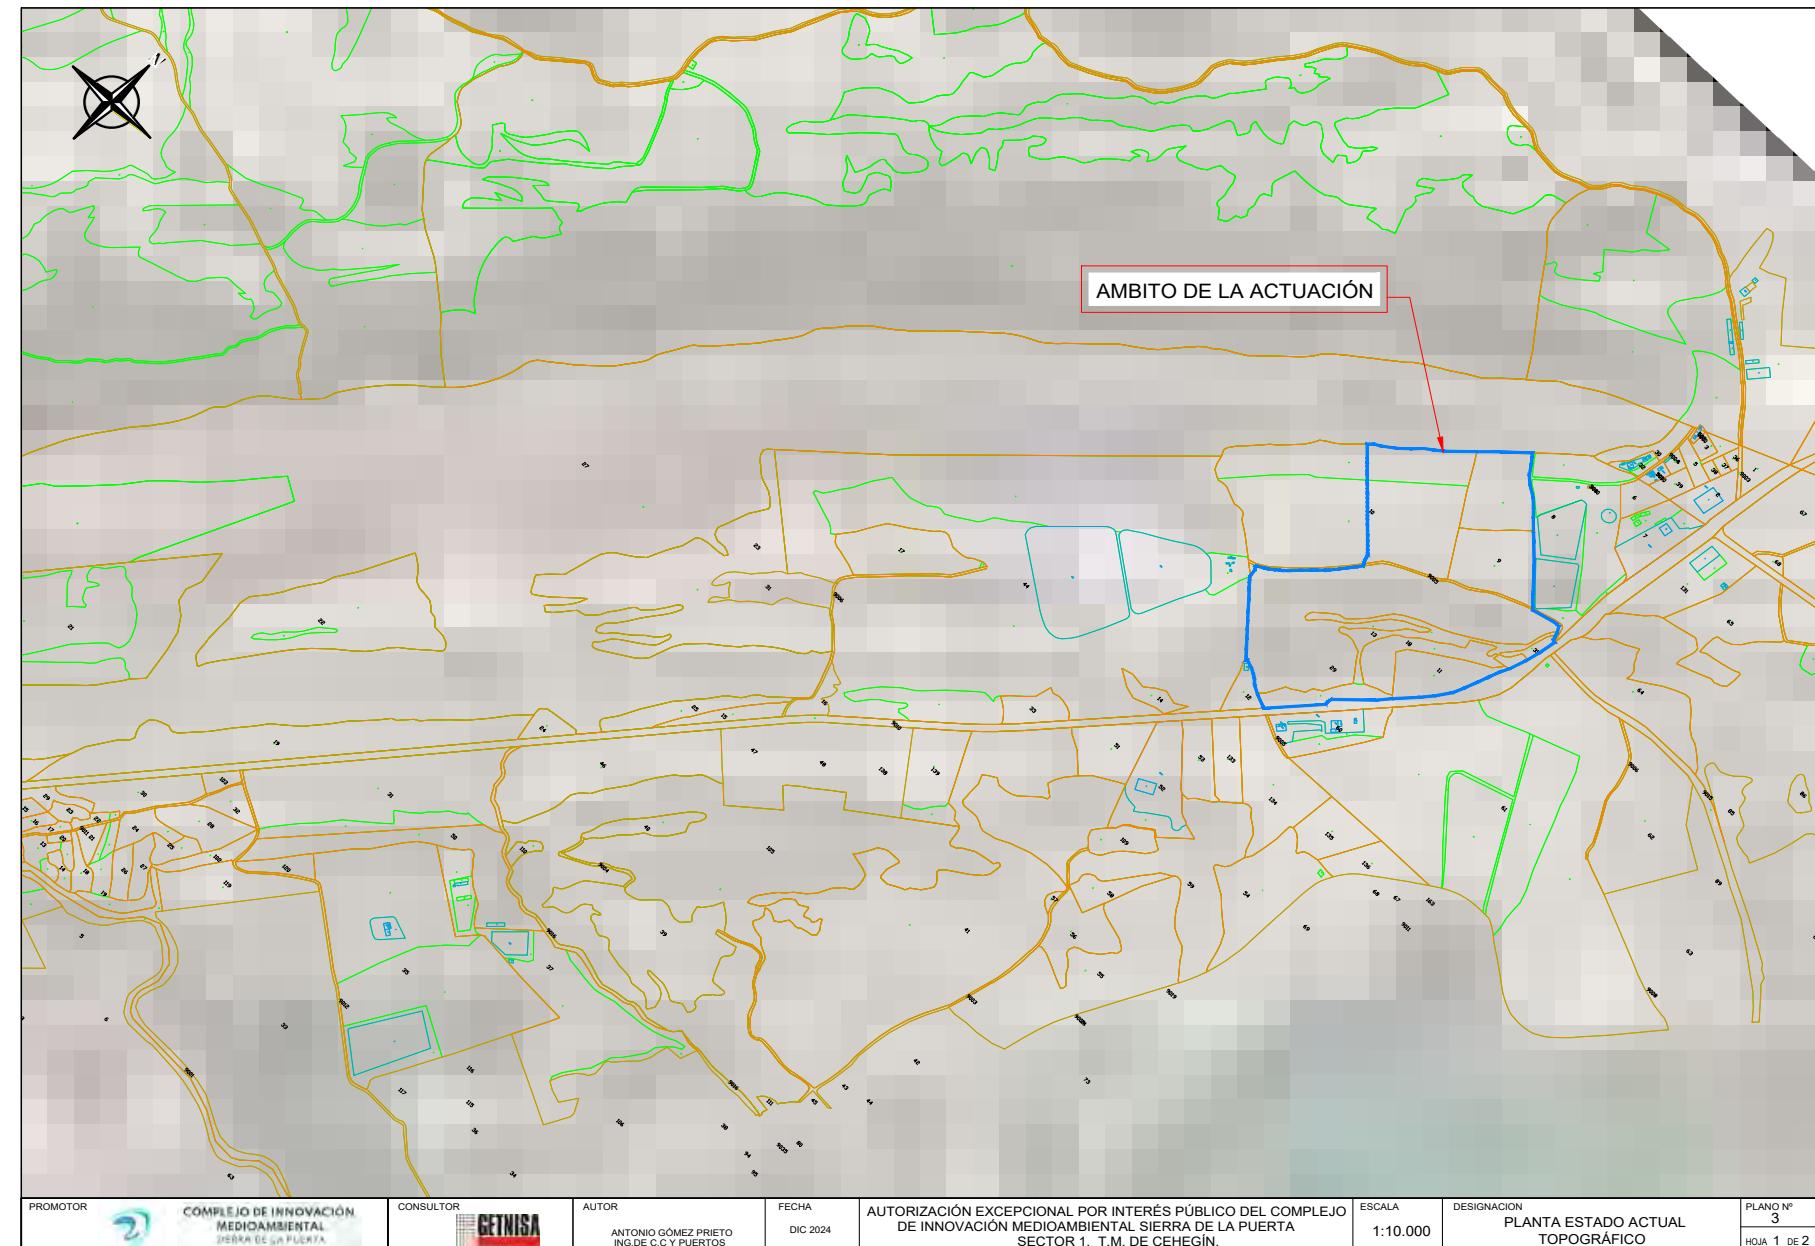

Documento firmado por:

MANUEL MARTINEZ ORTUÑO (3RS GESTION MA SOSTENIBLE, S.L.U.)

Fecha/hora:

18/02/2025 17:51

ENTRADA

2025-1637

18/02/2025

Libro


General

Ayuntamiento de Cehegín



Este documento es sujeto a verificación (CSV) permite la verificación de la integridad de una copia de acuerdo a la legislación en vigor. Este documento incorpora firma electrónica de acuerdo a la Ley 59/2003 de 19 de diciembre, de firma electrónica.

<https://sede.cehegin.regiondemurcia.es/validacionDoc/index.jsp?entidad=30017>

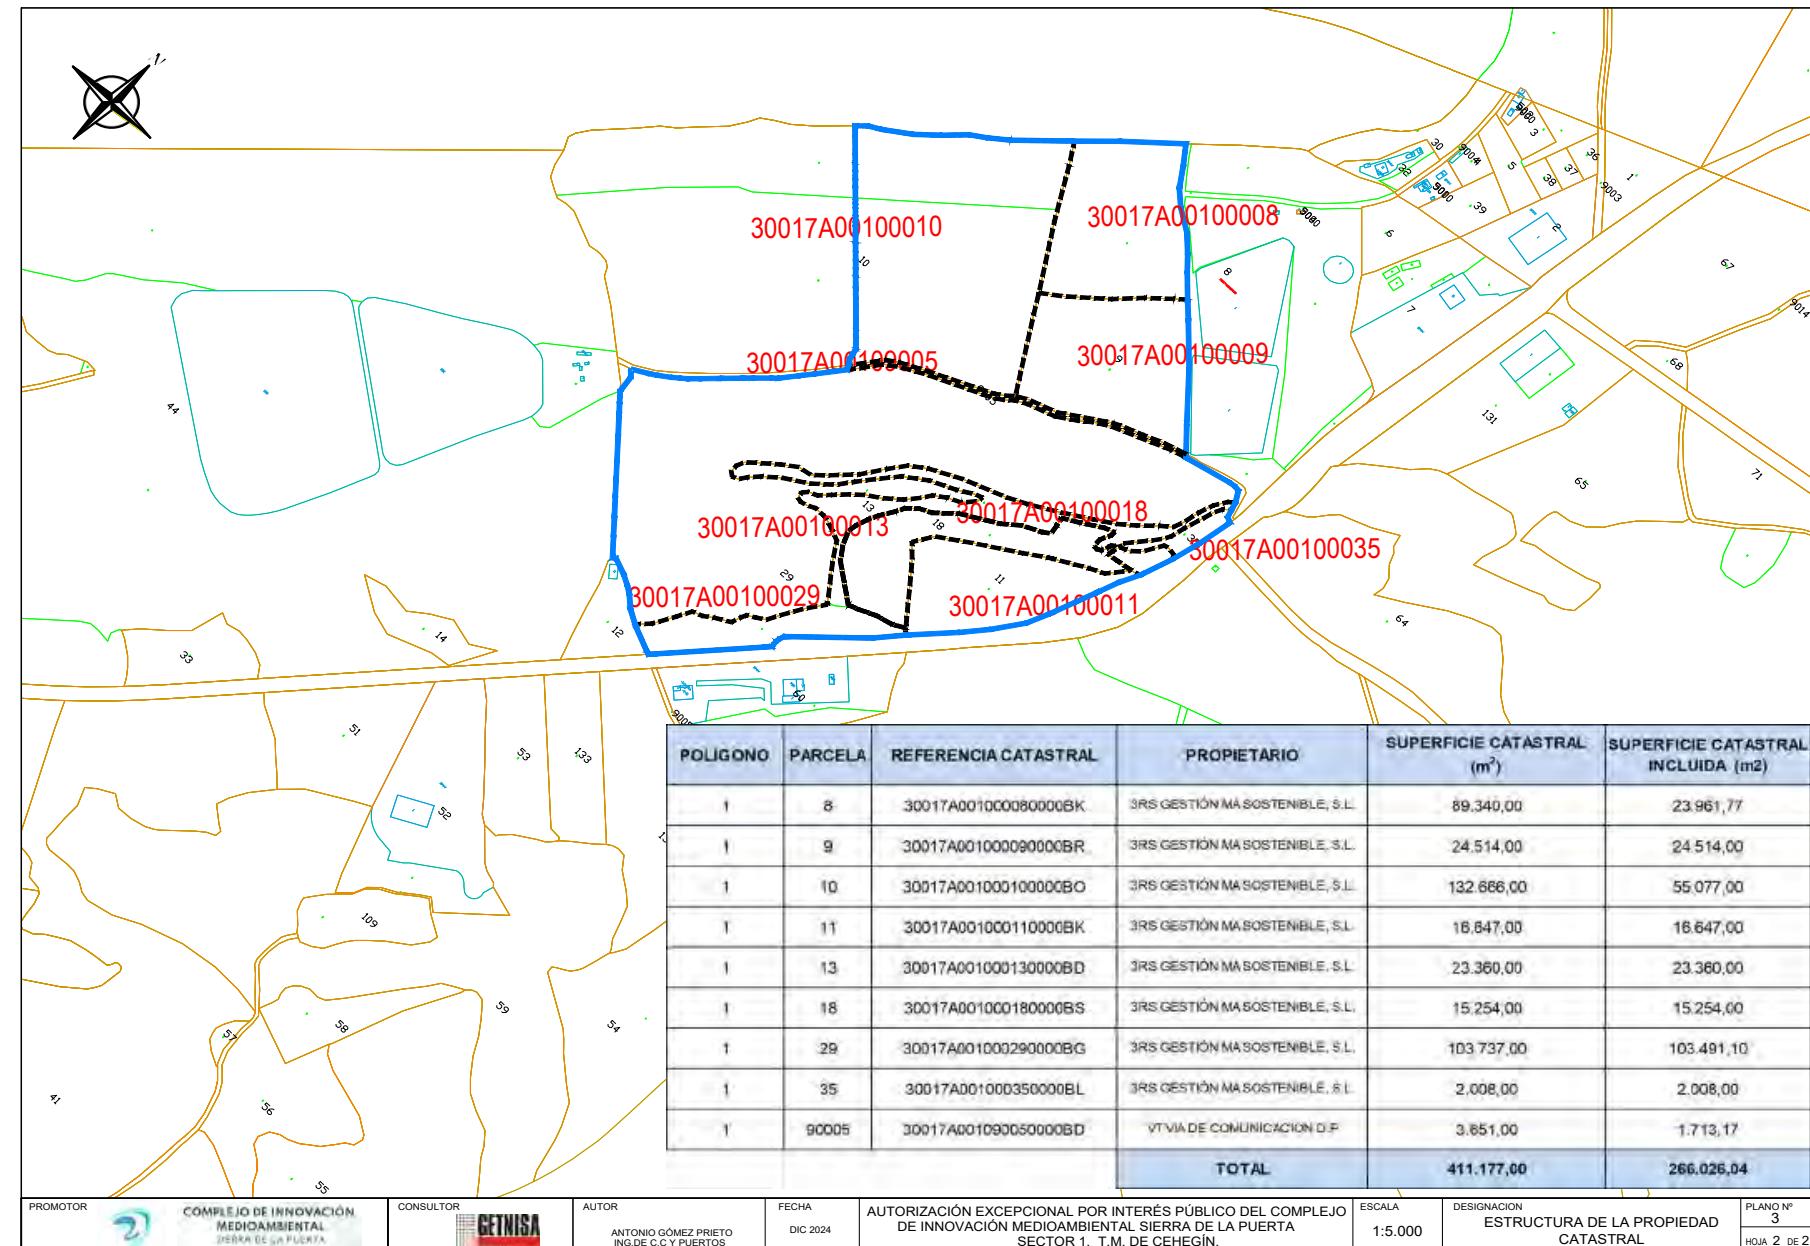

Documento firmado por:

MANUEL MARTINEZ ORTUÑO (3RS GESTION MA SOSTENIBLE, S.L.U.)

Fecha/hora:

18/02/2025 17:51

ENTRADA

2025-1637

18/02/2025


Libro General

Ayuntamiento de Cehegín



Firma digital para la verificación (CSV) permite la verificación de la integridad de una copia electrónica. Este documento incorpora firma electrónica de acuerdo a la Ley 59/2003 de 19 de diciembre, de firma electrónica.

<https://sede.cehegin.regiondemurcia.es/validacionDoc/index.jsp?entidad=30017>

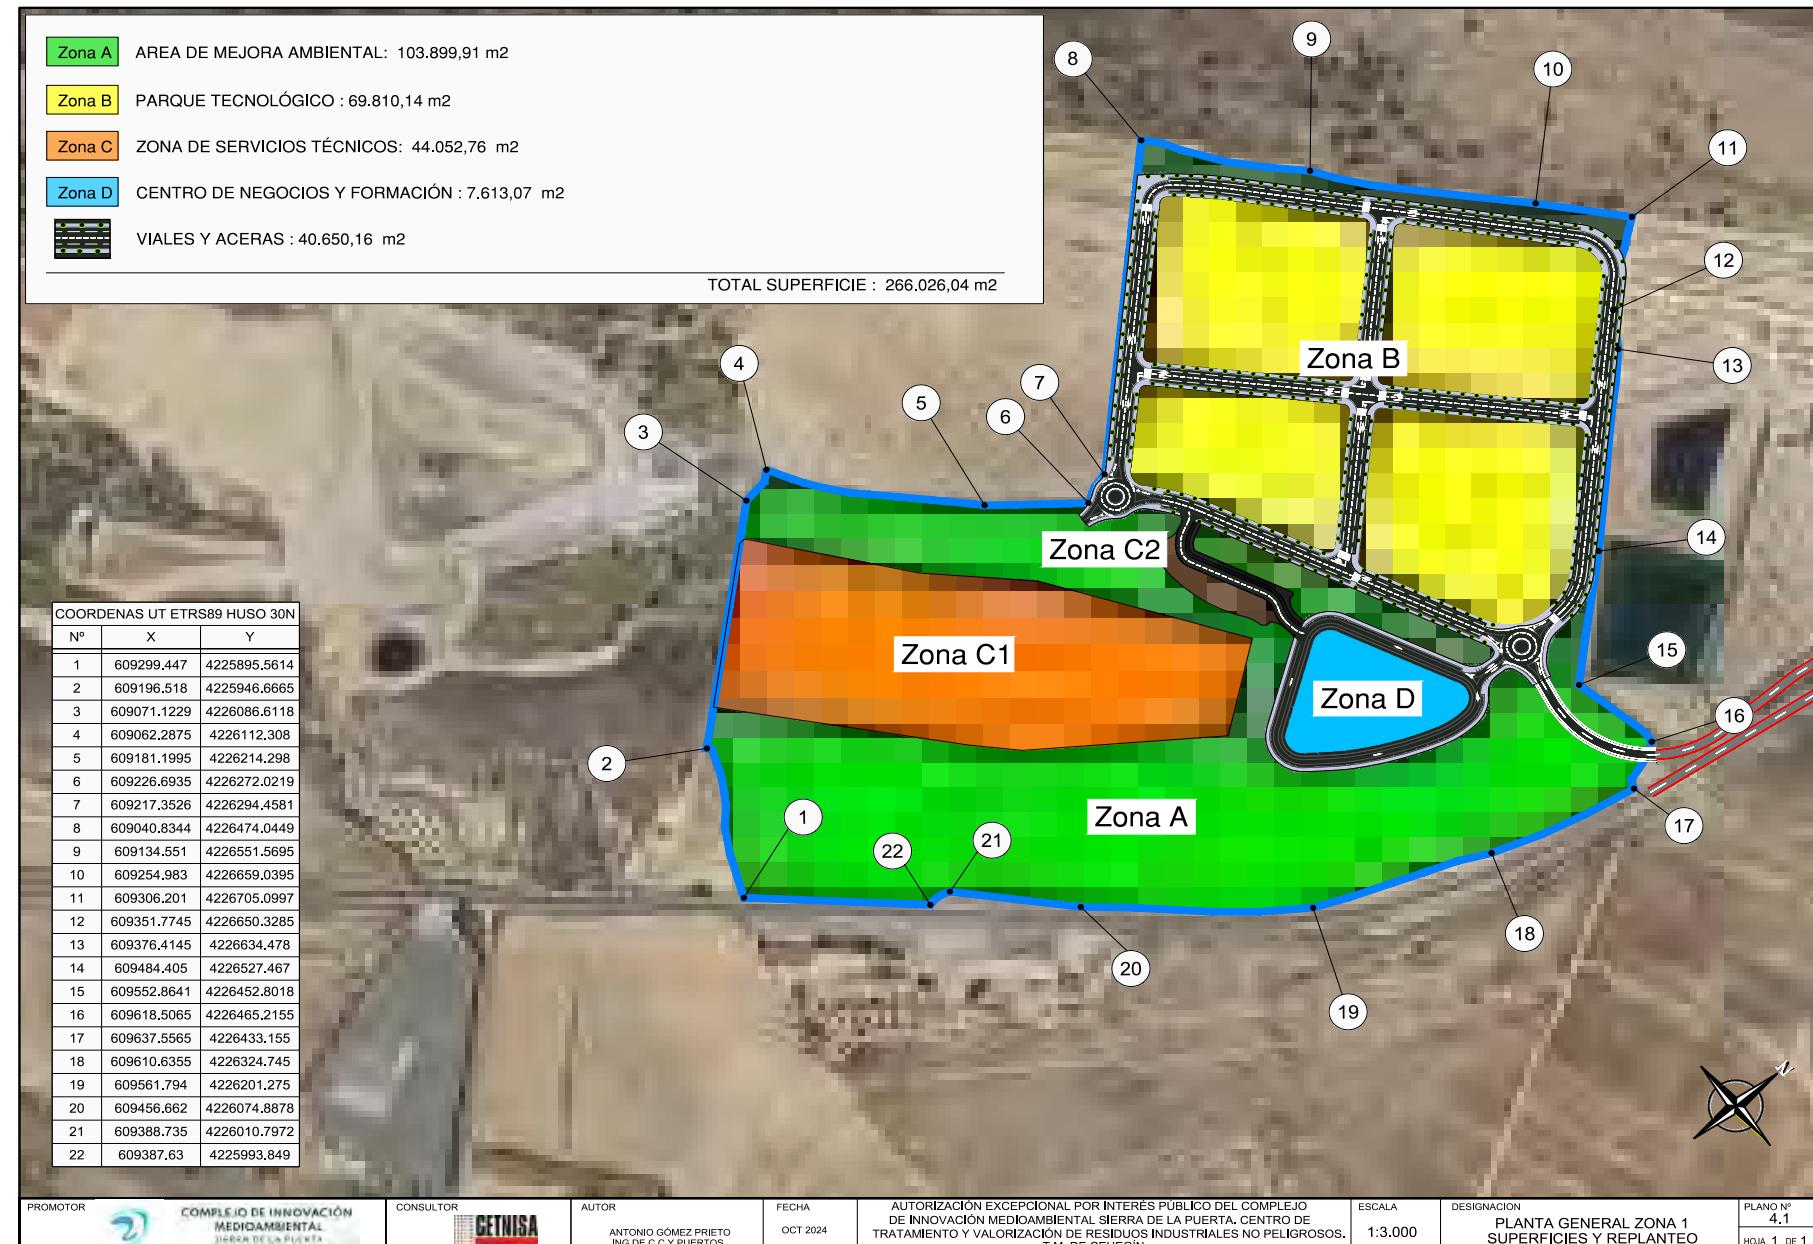

Documento firmado por:

MANUEL MARTINEZ ORTUÑO (3RS GESTION MA SOSTENIBLE, S.L.U.)


Fecha/hora:

18/02/2025 17:51

ENTRADA

2025-1637

Libro General

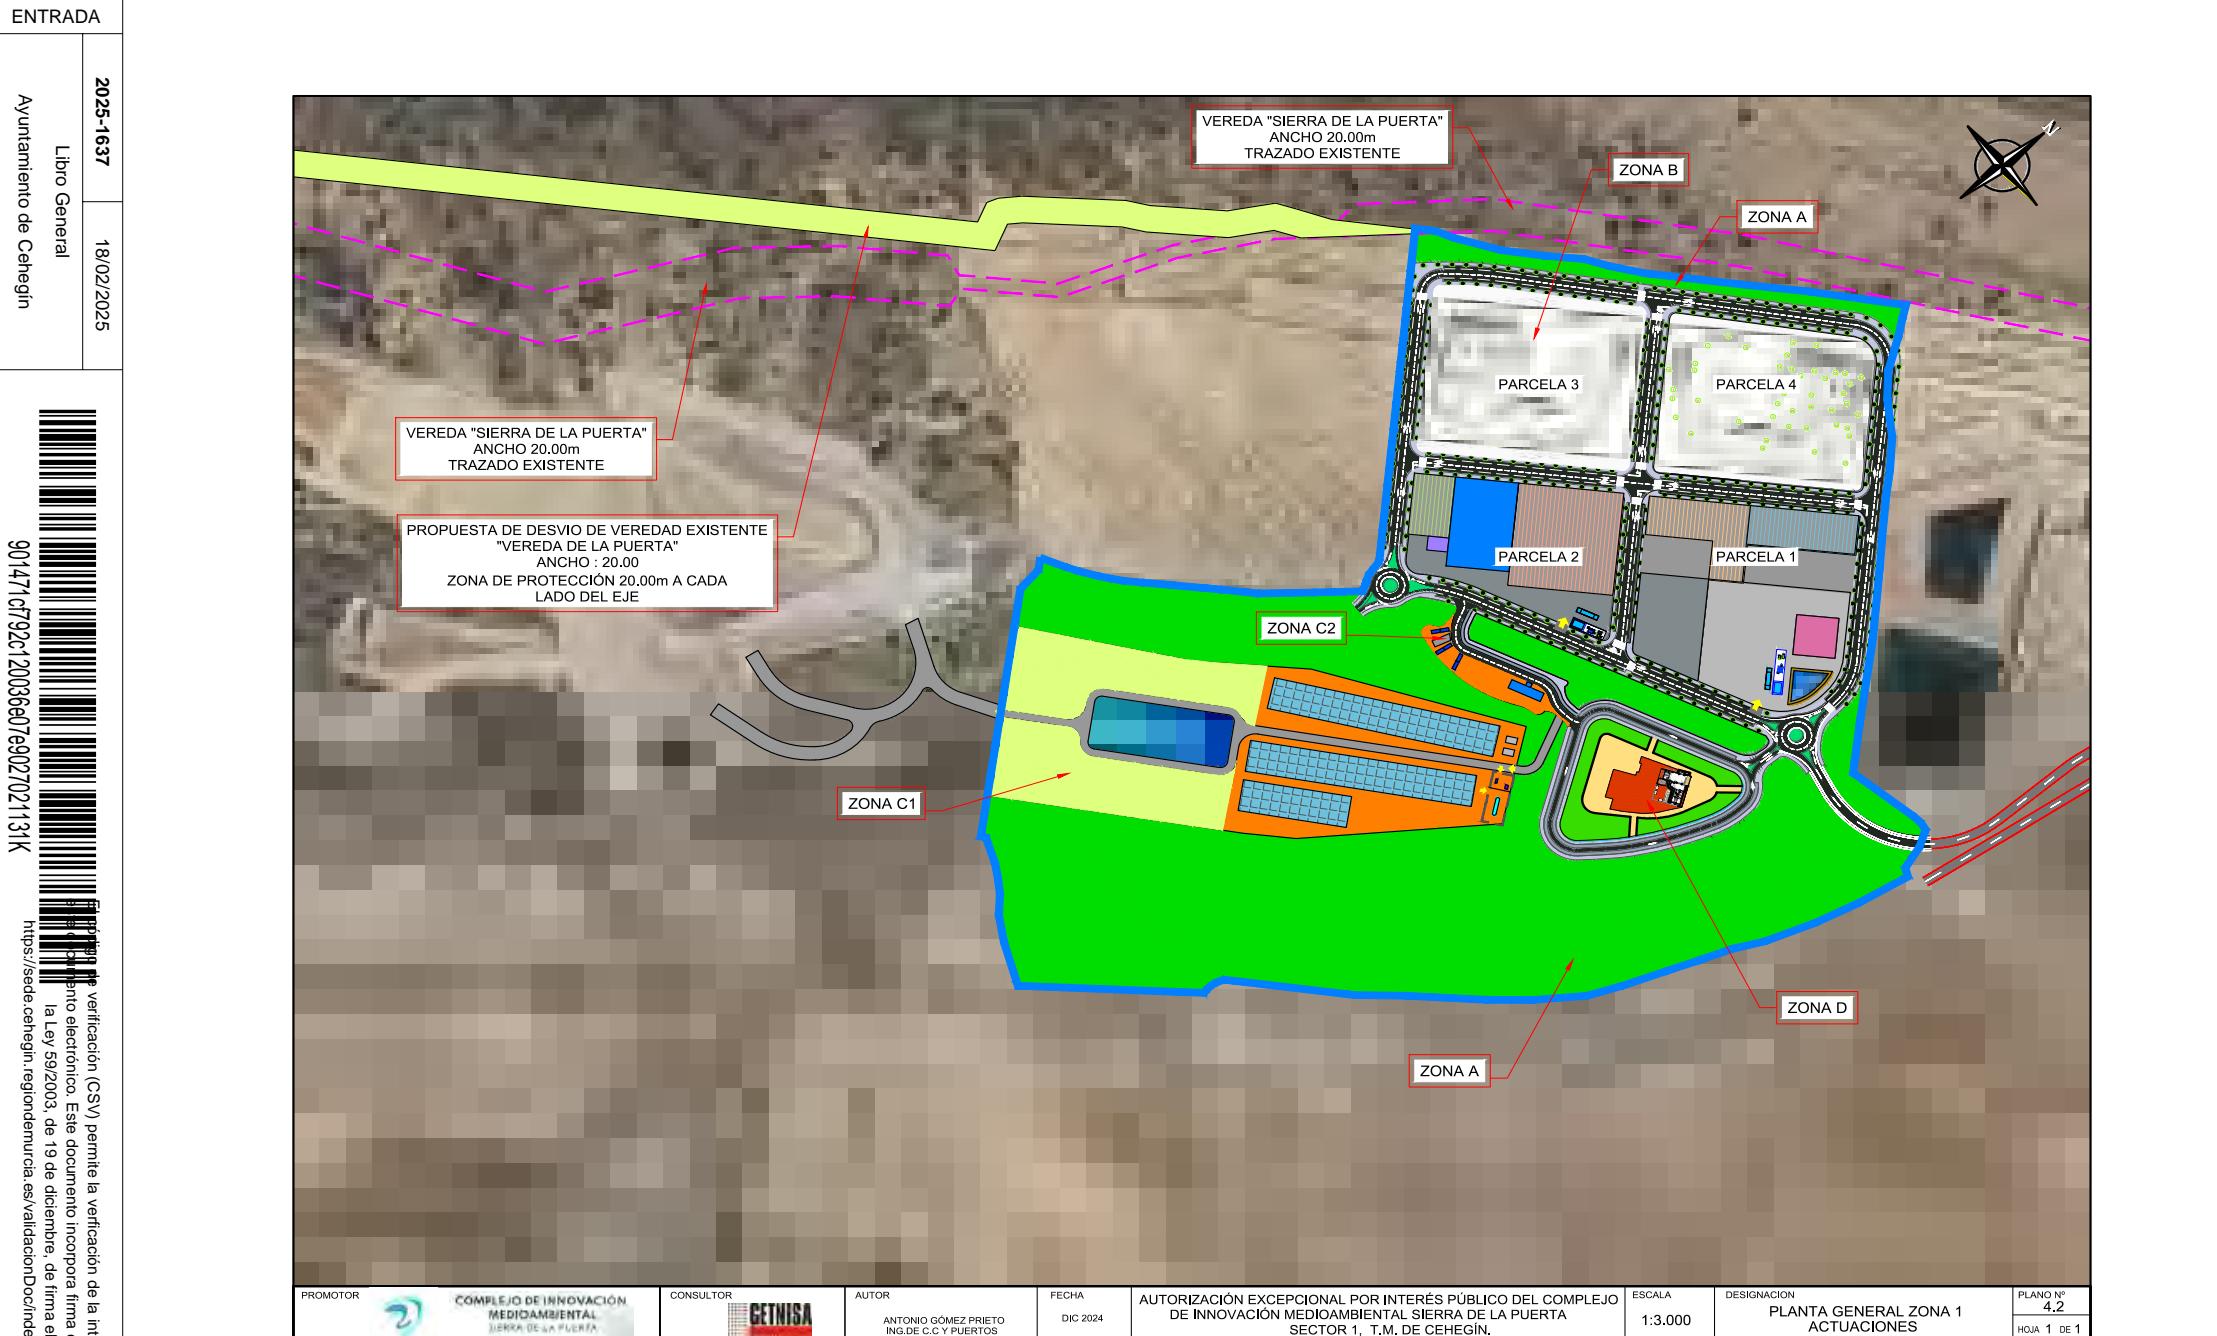

Ayuntamiento de Cehegín



Firma electrónica de verificación (CSV) permite la verificación de la integridad de una copia de este documento. El documento incorpora firma electrónica de acuerdo a la Ley 59/2003 de 19 de diciembre, de firma electrónica.

<https://sede.cehegin.regiondemurcia.es/validacionDoc/index.jsp?entidad=30017>

Documento firmado por:

MANUEL MARTINEZ ORTUÑO (3RS GESTION MA SOSTENIBLE, S.L.U.)

Fecha/hora:


18/02/2025 17:51

2025-1637	18/02/2025
Libro General	Ayuntamiento de Cehegín



Firma digital para verificación (CSV) permite la verificación de la integridad de una copia electrónica. Este documento incorpora firma electrónica de acuerdo a la Ley 59/2003 de 19 de diciembre, de firma electrónica.

<https://sede.cehegin.regiondemurcia.es/validacionDoc/index.jsp?entidad=30017>

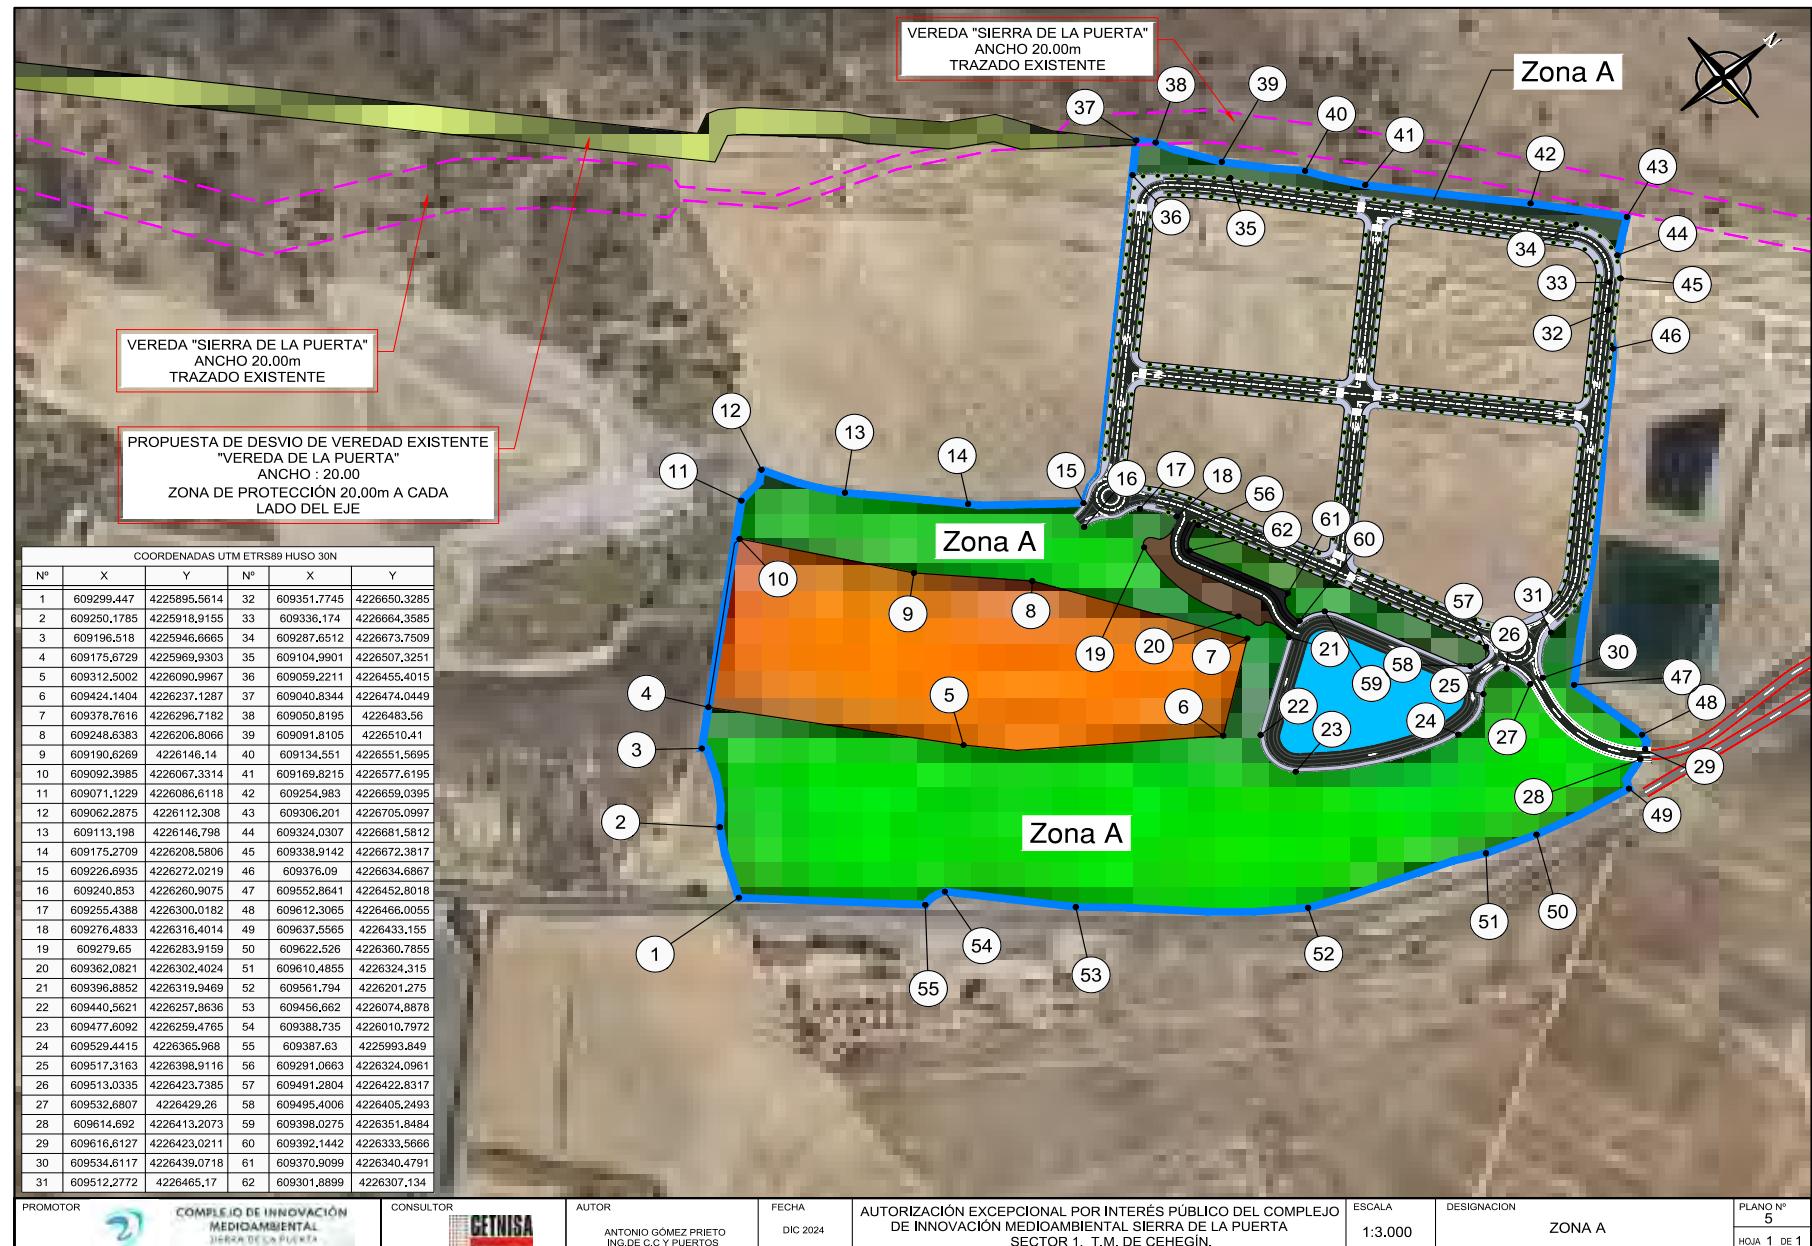

Documento firmado por:

MANUEL MARTINEZ ORTUÑO (3RS GESTION MA SOSTENIBLE, S.L.U.)

Fecha/hora:

18/02/2025 17:51

ENTRADA

2025-1637

18/02/2025


Libro General

Ayuntamiento de Cehegín



Este documento es de verificación (CSV) permite la verificación de la integridad de una copia electrónica. Este documento incorpora firma electrónica de acuerdo a la Ley 59/2003 de 19 de diciembre, de firma electrónica.

<https://sede.cehegin.regiondemurcia.es/validacionDoc/index.jsp?entidad=30017>

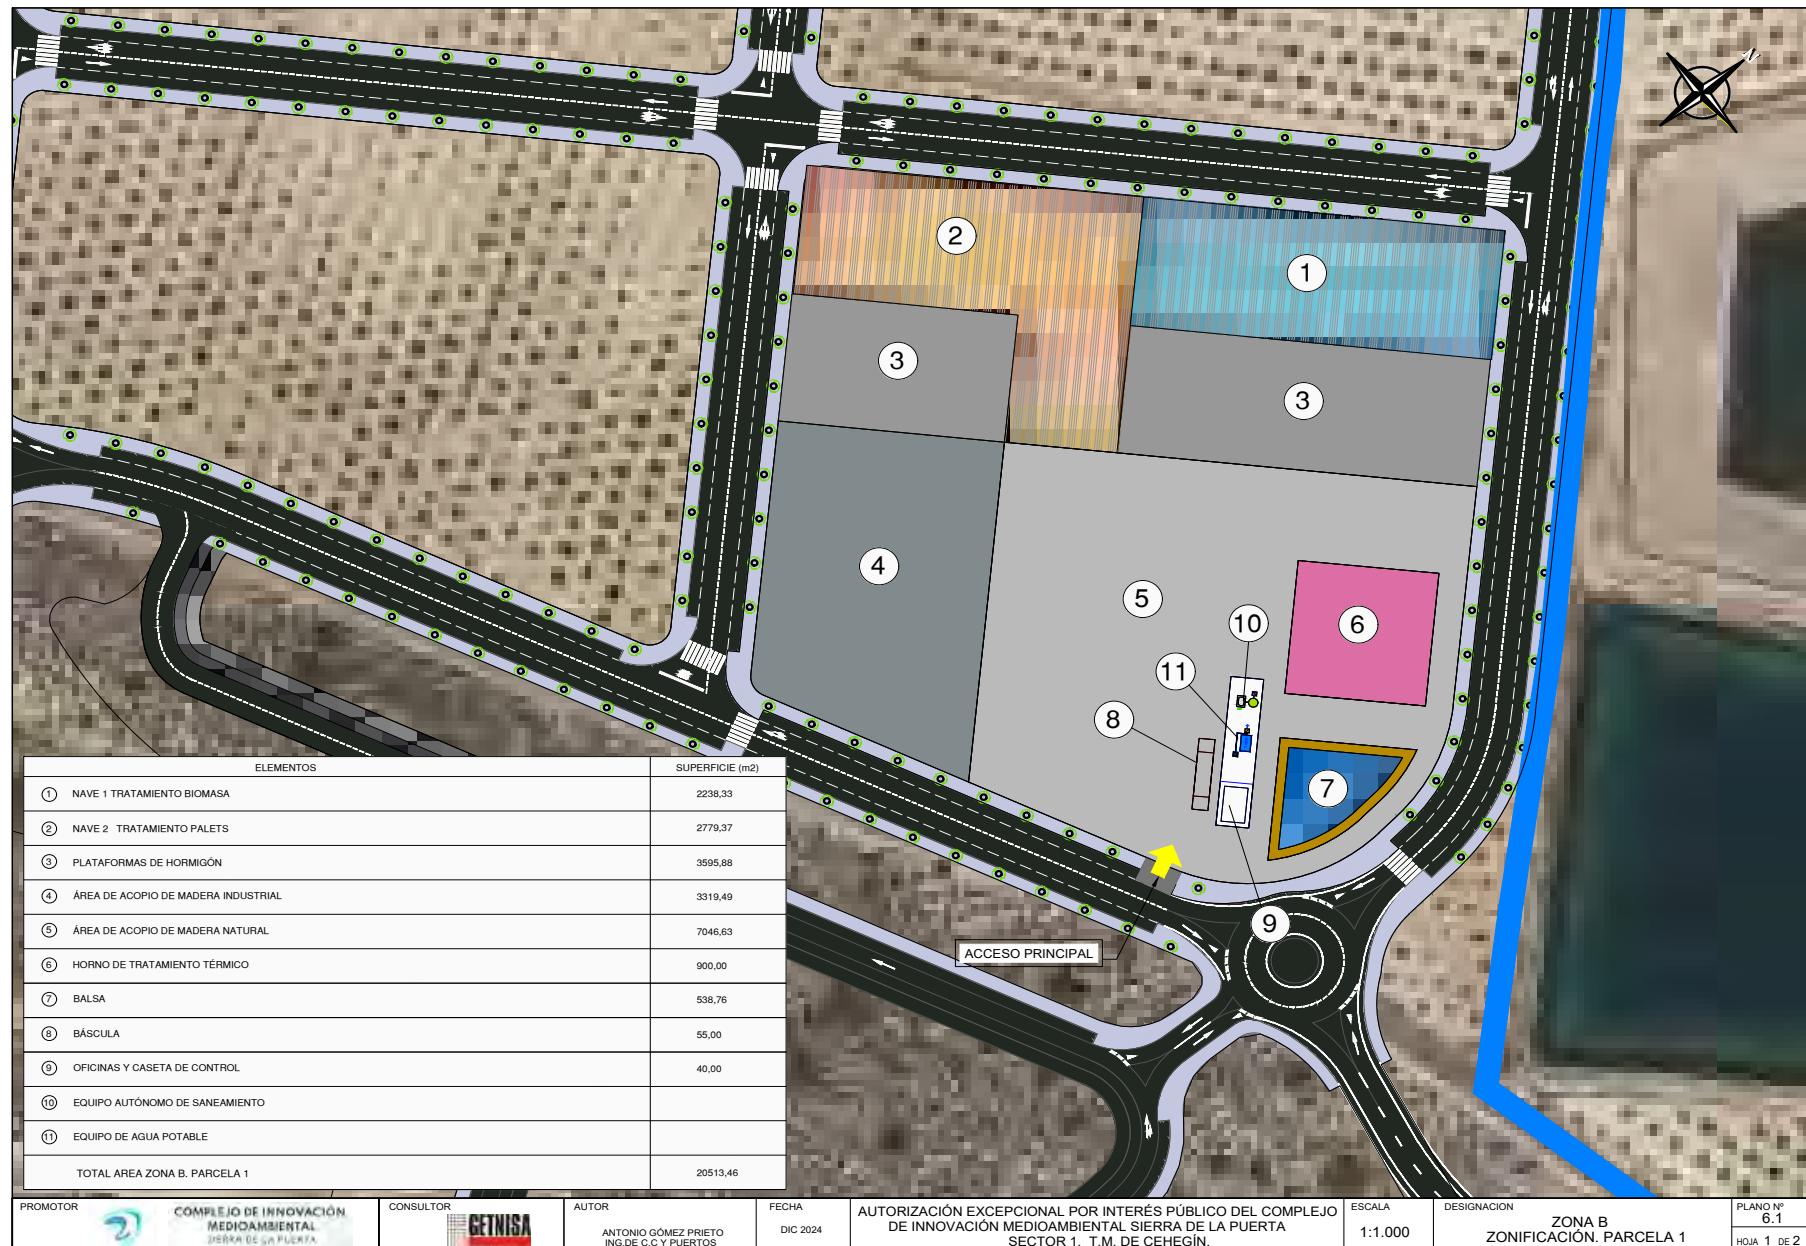

Documento firmado por:

MANUEL MARTINEZ ORTUÑO (3RS GESTION MA SOSTENIBLE, S.L.U.)

Fecha/hora:

18/02/2025 17:51

ENTRADA

2025-1637

Libro General

Ayuntamiento de Cehegín



Este documento es de verificación (CSV) permite la verificación de la integridad de una copia electrónica. Este documento incorpora firma electrónica de acuerdo a la Ley 59/2003 de 19 de diciembre, de firma electrónica.

<https://sede.cehegin.regiondemurcia.es/validacionDoc/index.jsp?entidad=30017>

PROMOTOR

COMPLEJO DE INNOVACIÓN
MEDIOAMBIENTAL
SIERRA DE LA PUERTA

CONSULTOR

AUTOR
ANTONIO GÓMEZ PRIETO
ING.D.C.C Y PUERTOS

FECHA
DIC 2024

AUTORIZACIÓN EXCEPCIONAL POR INTERÉS PÚBLICO DEL COMPLEJO
DE INNOVACION MEDIOAMBIENTAL SIERRA DE LA PUERTA
SECTOR 1, T.M. DE CEHEGÍN.

ESCALA
1:1.000

DESIGNACION
ZONA B
GEOMETRIA. PARCELA 1

PLANO N°
6.1
HOJA 2 DE 2



UTM ETRS89 HUSO 30N		
Nº	X	Y
1	609384.7905	4226390.4525
2	609300.9902	4226473.9669
3	609406.7758	4226578.7649
4	609486.4048	4226497.0836
5	609494.2638	4226467.7424
6	609476.9476	4226435.6946

Documento firmado por:

MANUEL MARTINEZ ORTUÑO (3RS GESTION MA SOSTENIBLE, S.L.U.)

Fecha/hora:

18/02/2025 17:51

ENTRADA	
2025-1637	18/02/2025
Libro General	Ayuntamiento de Cehegín

PLANTA DE CIMENTACIÓN
E:1:400

PLANTA GENERAL
E:1:400

PROMOTOR COMPLEJO DE INNOVACIÓN MEDIOAMBIENTAL SIERRA DE LA PUERTA
CONSULTOR CETRISIA
AUTOR ANTONIO GÓMEZ PRIETO, ING. DE C.C Y PUERTOS
FECHA DIC 2024
AUTORIZACIÓN EXCEPCIONAL POR INTERÉS PÚBLICO DEL COMPLEJO DE INNOVACIÓN MEDIOAMBIENTAL SIERRA DE LA PUERTA SECTOR 1. T.M. DE CEHEGÍN
ESCALA 1:500
DESIGNACION ZONA B. PARCELA 1. EDIFICACIONES NAVE: CIMENTACION Y GEOMETRIA
PLANO N° 6.2
HOJA 1 DE 3

Documento firmado por

Fecha/hora:

MANUEL MARTINEZ ORTUÑO (3RS GESTION MA SOSTENIBLE, S.L.U)

18/02/2025 17:51

ENTRADA

2025-1637

18/02/2025


Libro

General

Ayuntamiento de Cehegín



Firma electrónica verificada (CSV) permite la verificación de la integridad de una copia de este documento electrónico. Este documento incorpora firma electrónica de acuerdo a la Ley 59/2003 de 19 de diciembre, de firma electrónica
<https://sede.cehegin.regiondemurcia.es/validacionDoc/index.jsp?entidad=30017>

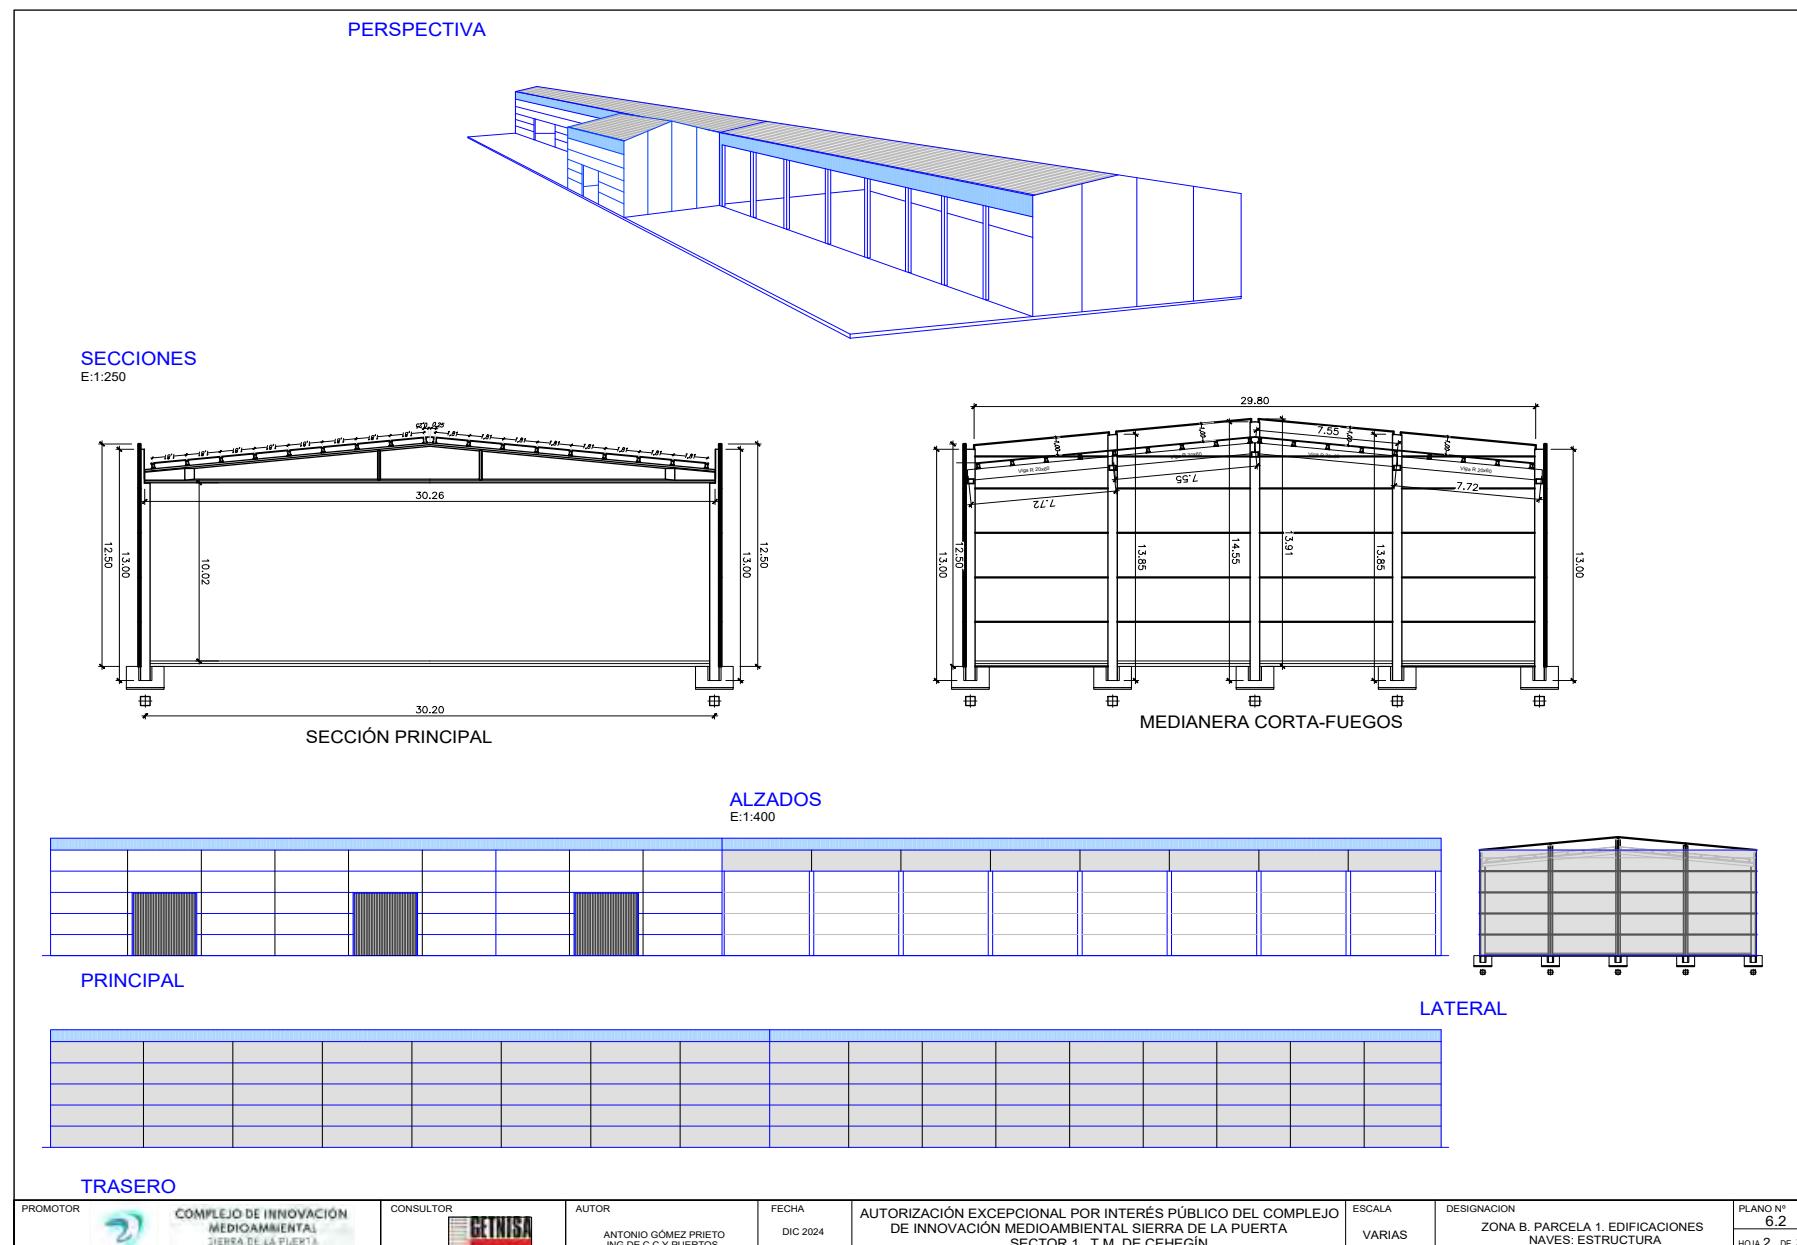

Documento firmado por:

MANUEL MARTINEZ ORTUÑO (3RS GESTION MA SOSTENIBLE, S.L.U.)

Fecha/hora:

18/02/2025 17:51

ENTRADA

2025-1637


Libro General

Ayuntamiento de Cehegín



Este documento es de verificación (CSV) permite la verificación de la integridad de una copia de acuerdo a la Ley 59/2003 de 19 de diciembre, de firma electrónica

<https://sede.cehegin.regiondemurcia.es/validacionDoc/index.jsp?entidad=30017>

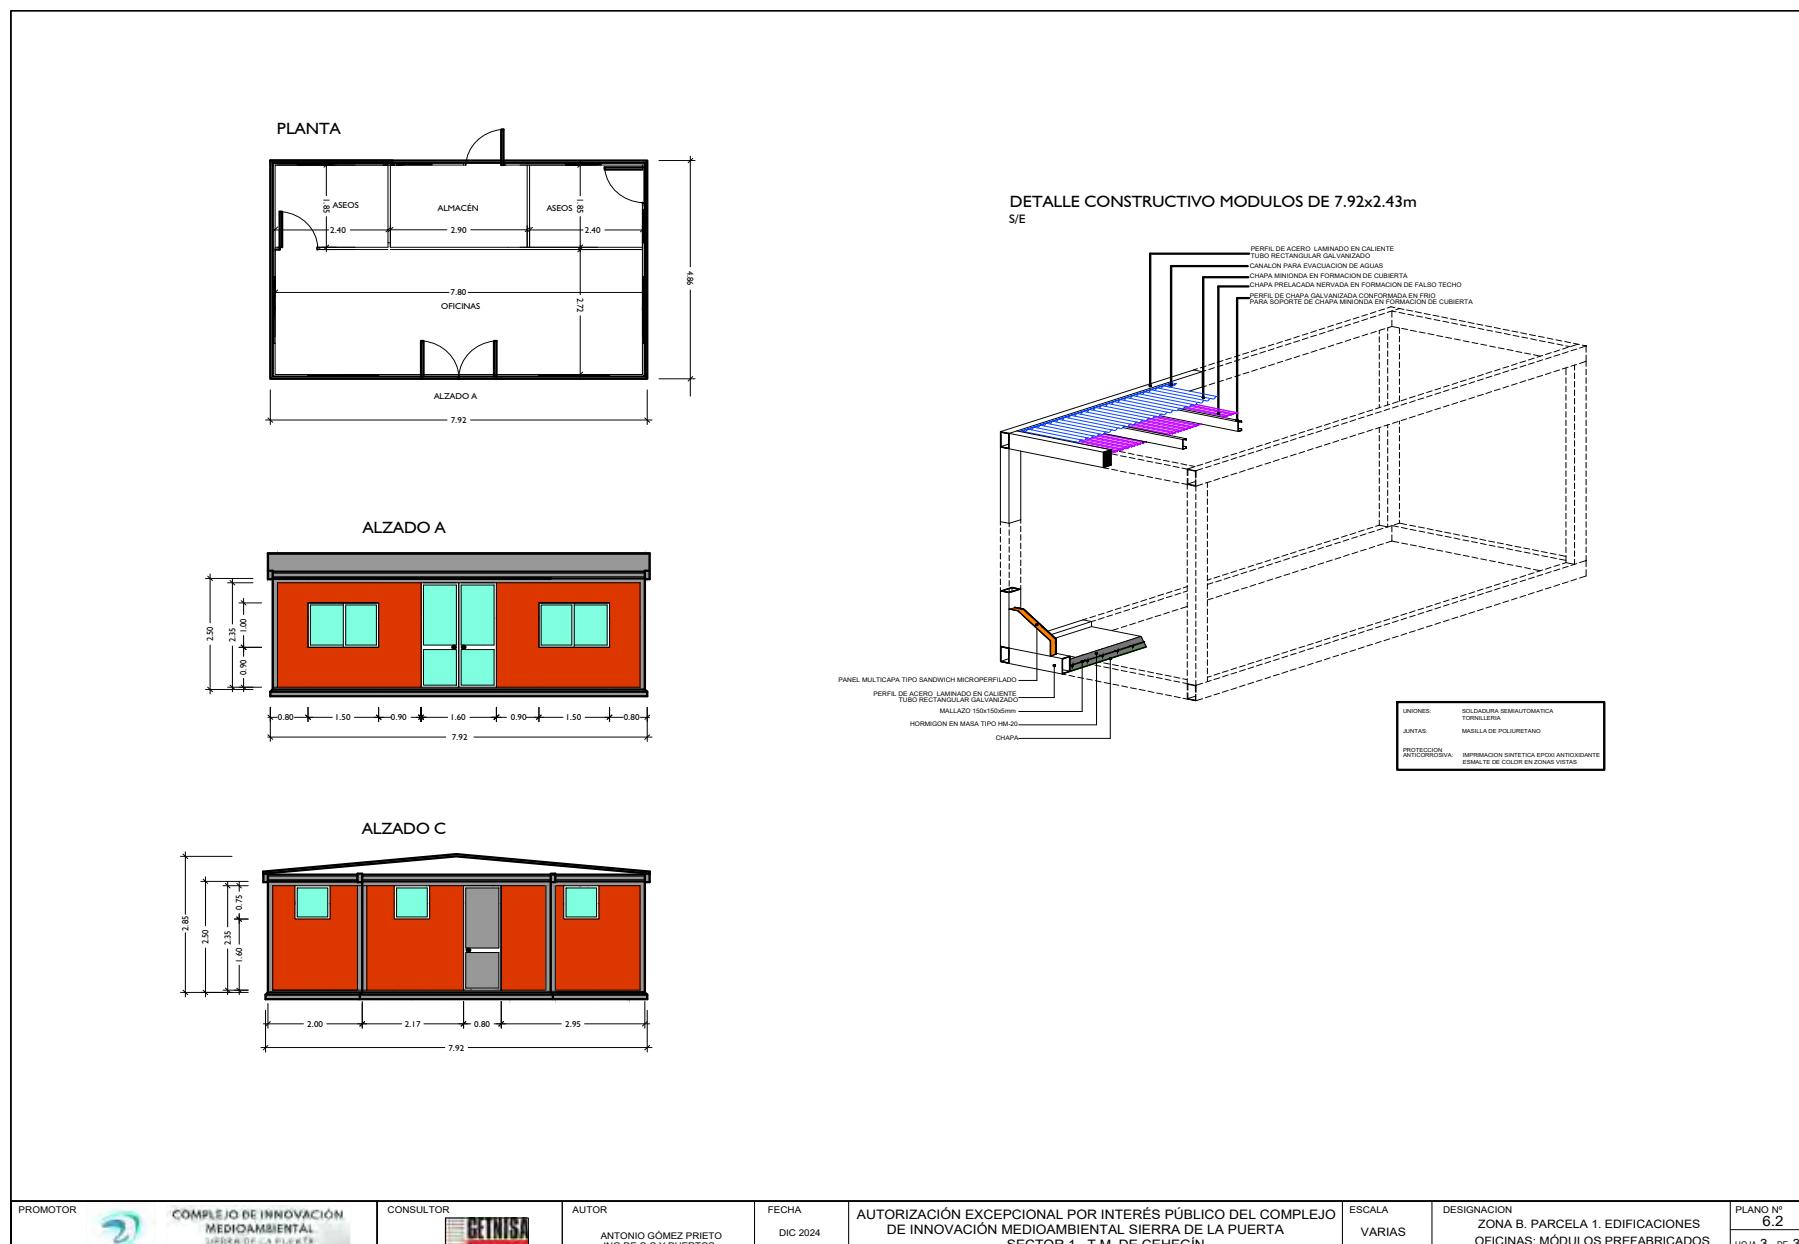

PROMOTOR		COMPLEJO DE INNOVACIÓN MEDIOAMBIENTAL SIERRA DE LA FUERZA	CONSULTOR		AUTOR	ANTONIO GÓMEZ PRIETO ING. DE C.C. Y PUERTOS	FECHA	DIC 2024	AUTORIZACIÓN EXCEPCIONAL POR INTERÉS PÚBLICO DEL COMPLEJO DE INNOVACIÓN MEDIOAMBIENTAL SIERRA DE LA PUERTA SECTOR 1, T.M. DE CEHEGÍN.	ESCALA	VARIAS	DESIGNACION ZONA B. PARCELA 1. EDIFICACIONES OFICINAS: MÓDULOS PREFABRICADOS	PLANO Nº 6.2
													HOJA 3 DE 3

Documento firmado por:

MANUEL MARTINEZ ORTUÑO (3RS GESTION MA SOSTENIBLE, S.L.U.)

Fecha/hora:

18/02/2025 17:51

ENTRADA

2025-1637


Libro General

Ayuntamiento de Cehegín



Este documento es de verificación (CSV) permite la verificación de la integridad de una copia electrónica. Este documento incorpora firma electrónica de acuerdo a la Ley 59/2003 de 19 de diciembre, de firma electrónica.

<https://sede.cehegin.regiondemurcia.es/validacionDoc/index.jsp?entidad=30017>

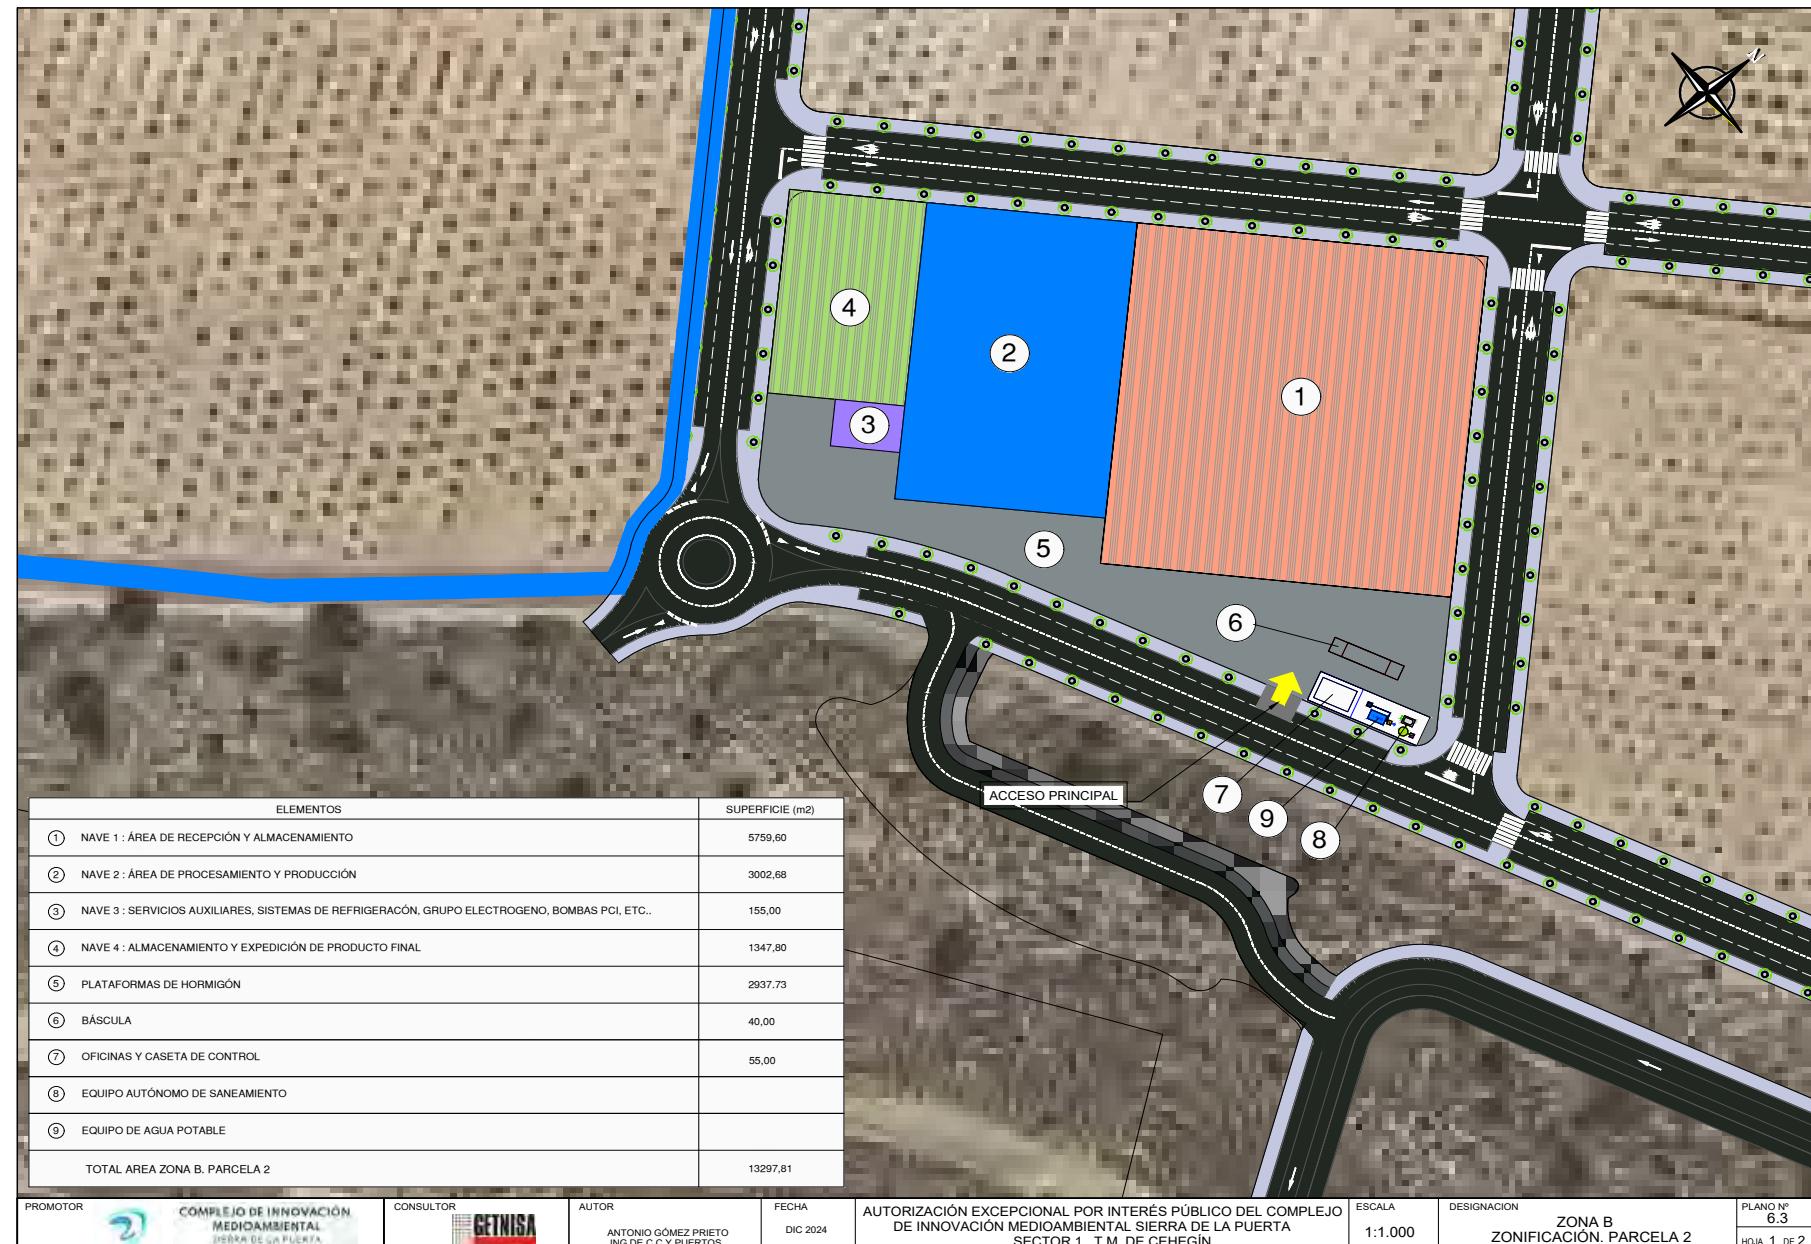

Documento firmado por:

MANUEL MARTINEZ ORTUÑO (3RS GESTION MA SOSTENIBLE, S.L.U.)

Fecha/hora:

18/02/2025 17:51

ENTRADA

2025-1637

18/02/2025

Libro General

Ayuntamiento de Cehegín



Este documento es de verificación (CSV) permite la verificación de la integridad de una copia electrónica. Este documento incorpora firma electrónica de acuerdo a la Ley 59/2003 de 19 de diciembre, de firma electrónica
<https://sede.cehegin.regiondemurcia.es/validacionDoc/index.jsp?entidad=30017>



Documento firmado por:

MANUEL MARTINEZ ORTUÑO (3RS GESTION MA SOSTENIBLE, S.L.U.)

Fecha/hora:

18/02/2025 17:51

ENTRADA


2025-1637

Libro General

Ayuntamiento de Cehegín

901471C792C120360079027021131K

Este documento es de verificación (CSV) permite la verificación de la integridad de una copia electrónica. Este documento incorpora firma electrónica de acuerdo a la Ley 59/2003 de 19 de diciembre, de firma electrónica
<https://sede.cehegin.regiondemurcia.es/validacionDoc/index.jsp?entidad=30017>

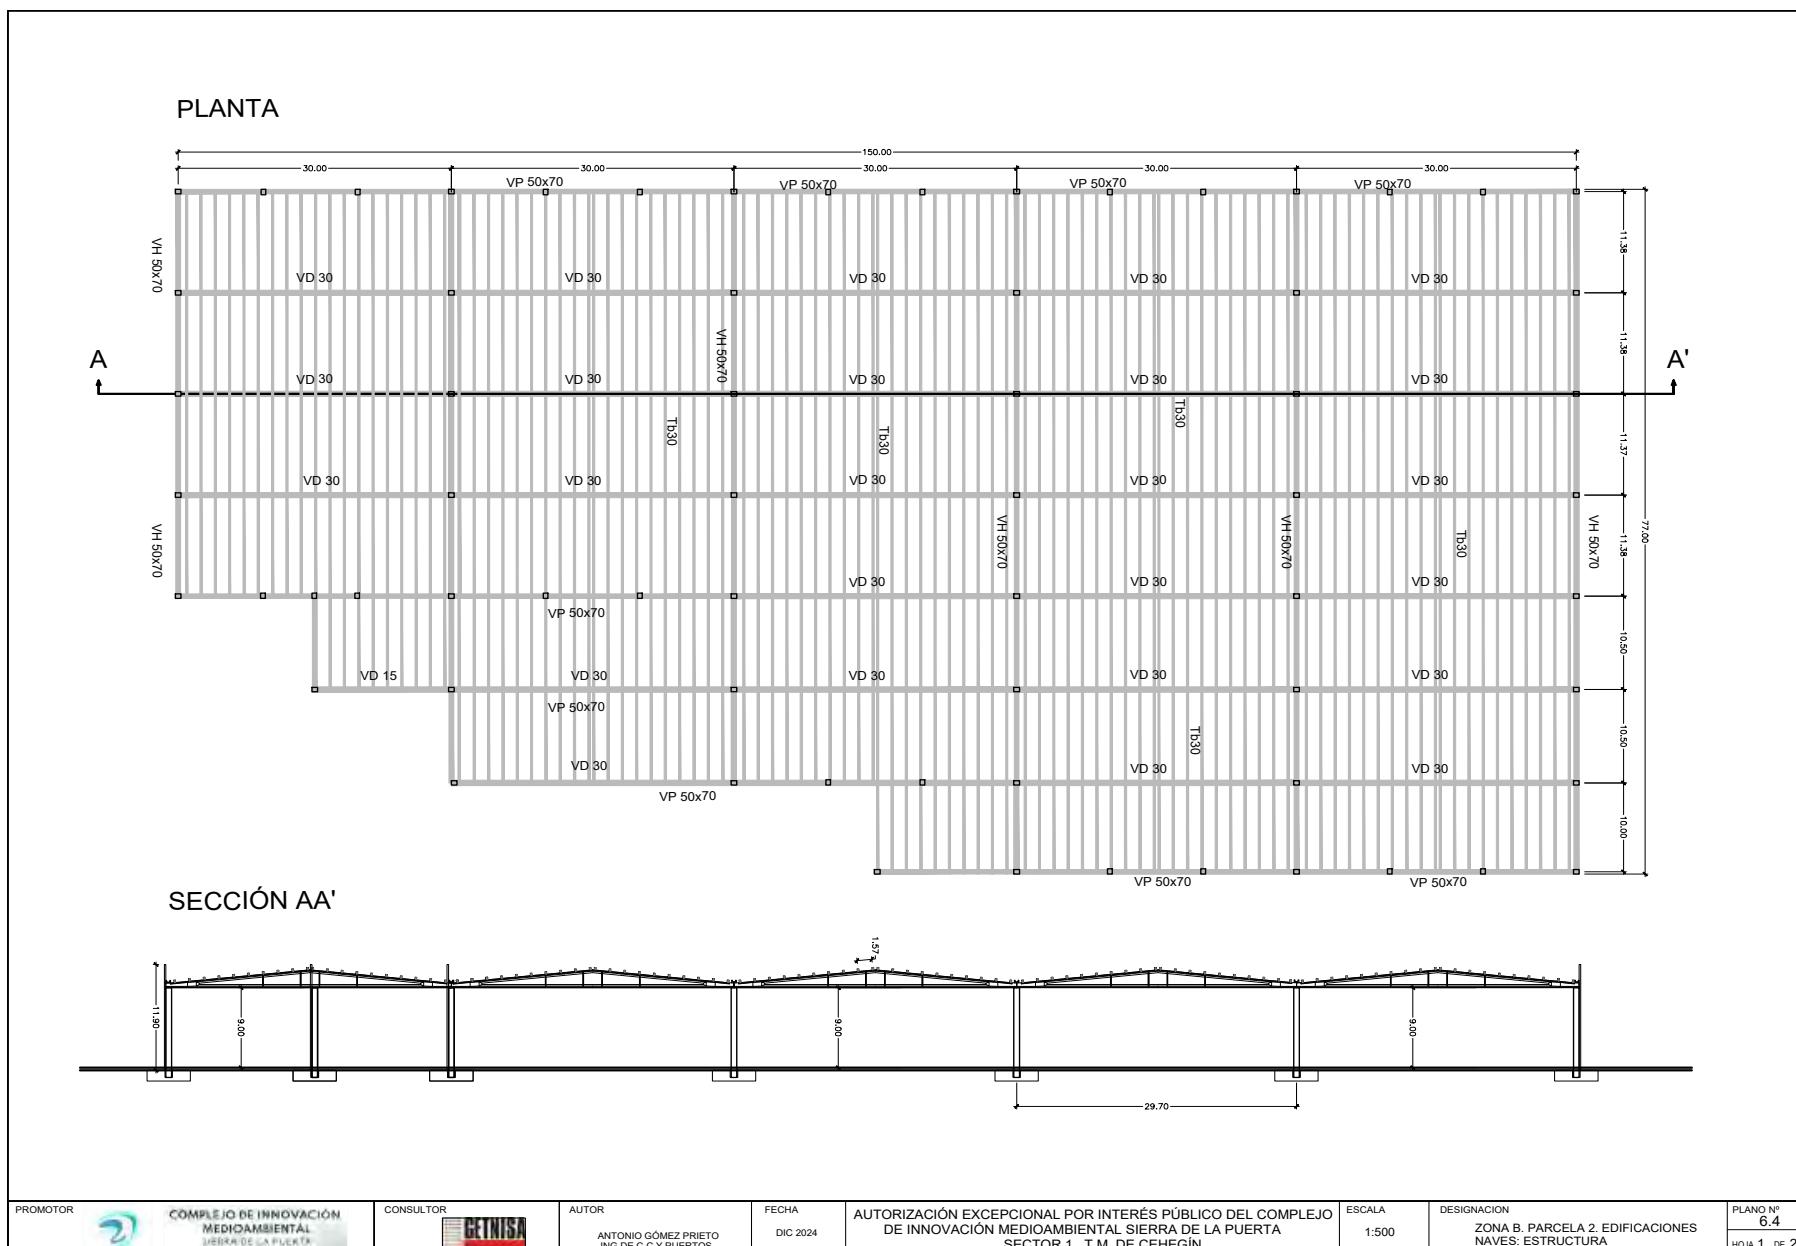

Documento firmado por:

MANUEL MARTINEZ ORTUÑO (3RS GESTION MA SOSTENIBLE, S.L.U.)

Fecha/hora:

18/02/2025 17:51

ENTRADA

2025-1637


Libro General

Ayuntamiento de Cehegín



Este documento es de verificación (CSV) permite la verificación de la integridad de una copia de acuerdo a la Ley 59/2003 de 19 de diciembre, de firma electrónica

<https://sede.cehegin.regiondemurcia.es/validacionDoc/index.jsp?entidad=30017>

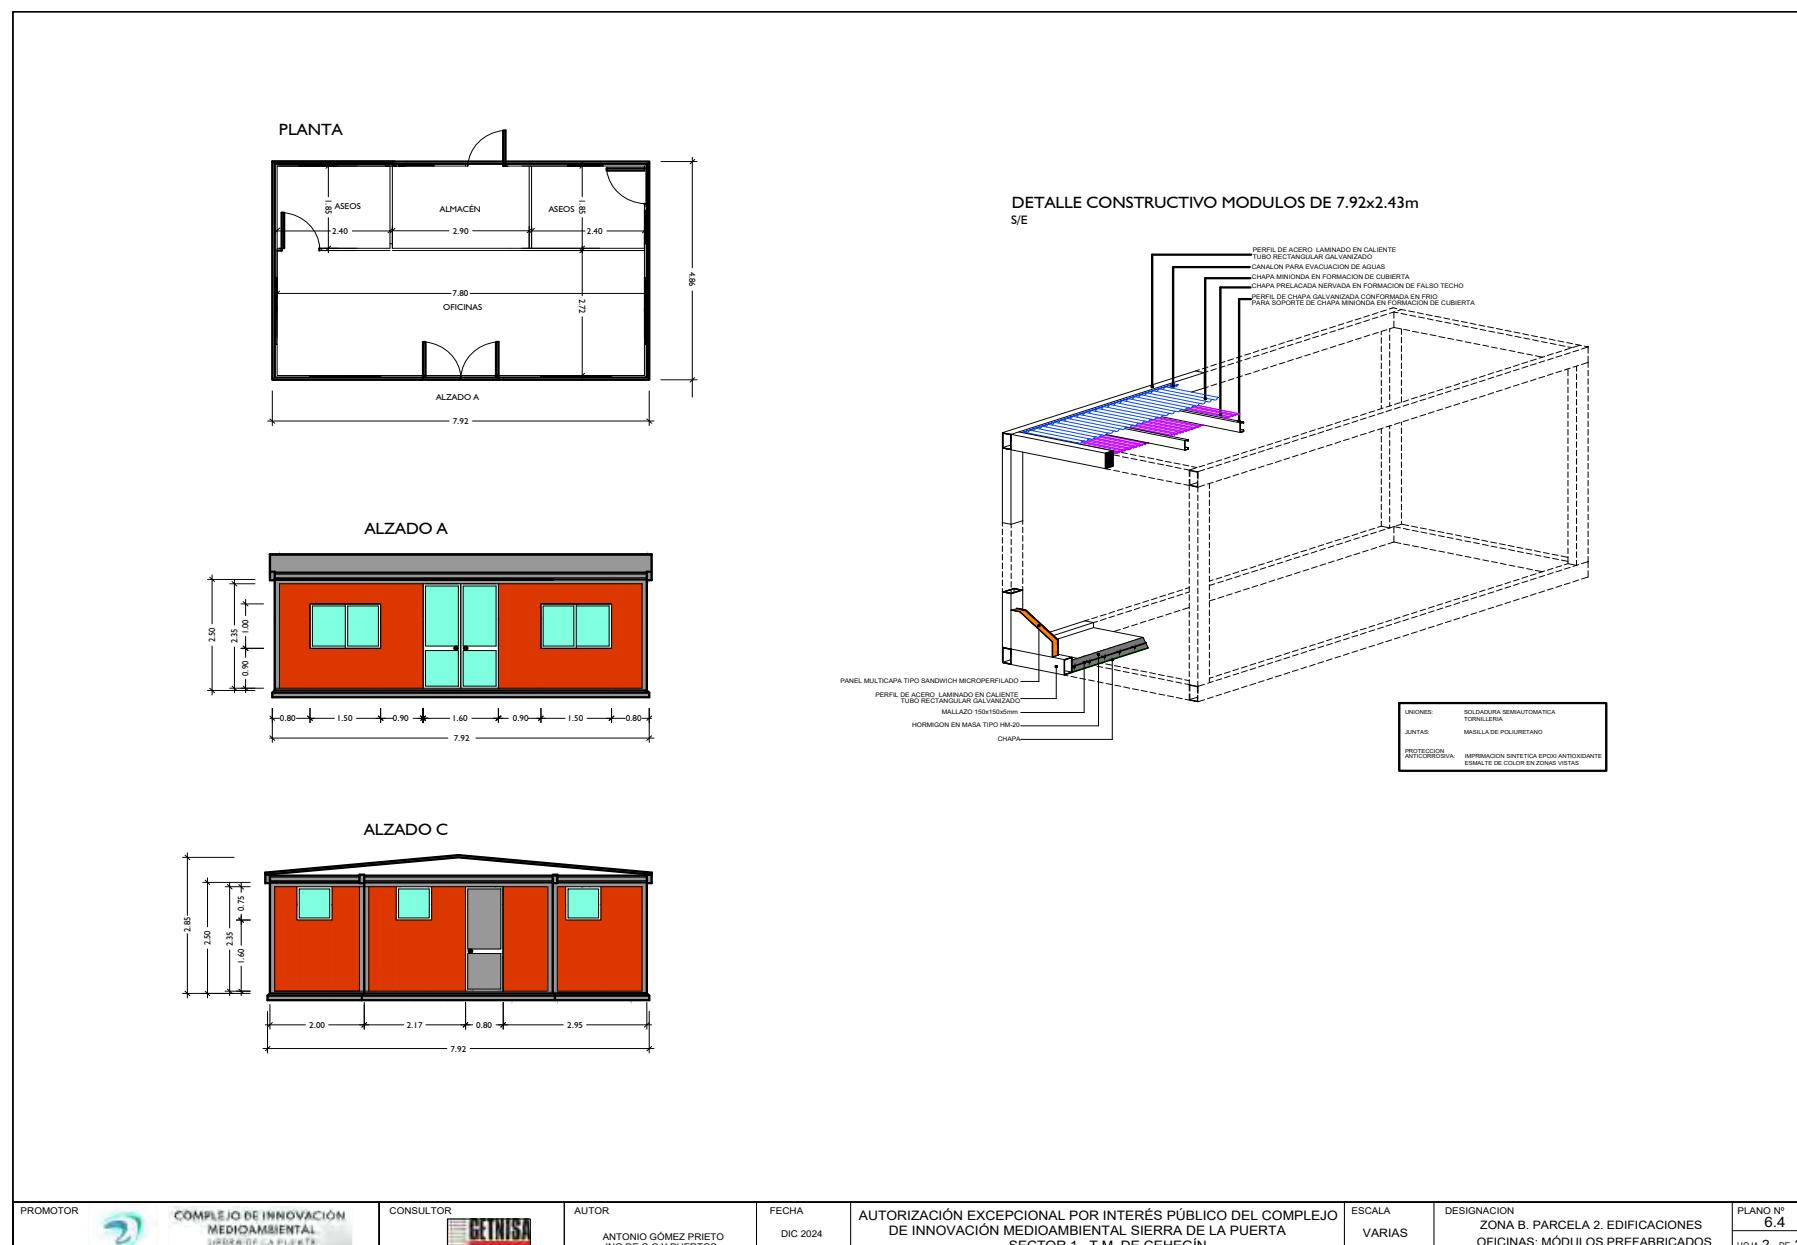

Documento firmado por:

MANUEL MARTINEZ ORTUÑO (3RS GESTION MA SOSTENIBLE, S.L.U.)

Fecha/hora:


18/02/2025 17:51

ENTRADA

2025-1637	18/02/2025
Libro General	Ayuntamiento de Cehegín



Este documento es verificable (CSV) permite la verificación de la integridad de una copia electrónica. Este documento incorpora firma electrónica de acuerdo a la Ley 59/2003 de 19 de diciembre, de firma electrónica
<https://sede.cehegin.regiondemurcia.es/validacionDoc/index.jsp?entidad=30017>

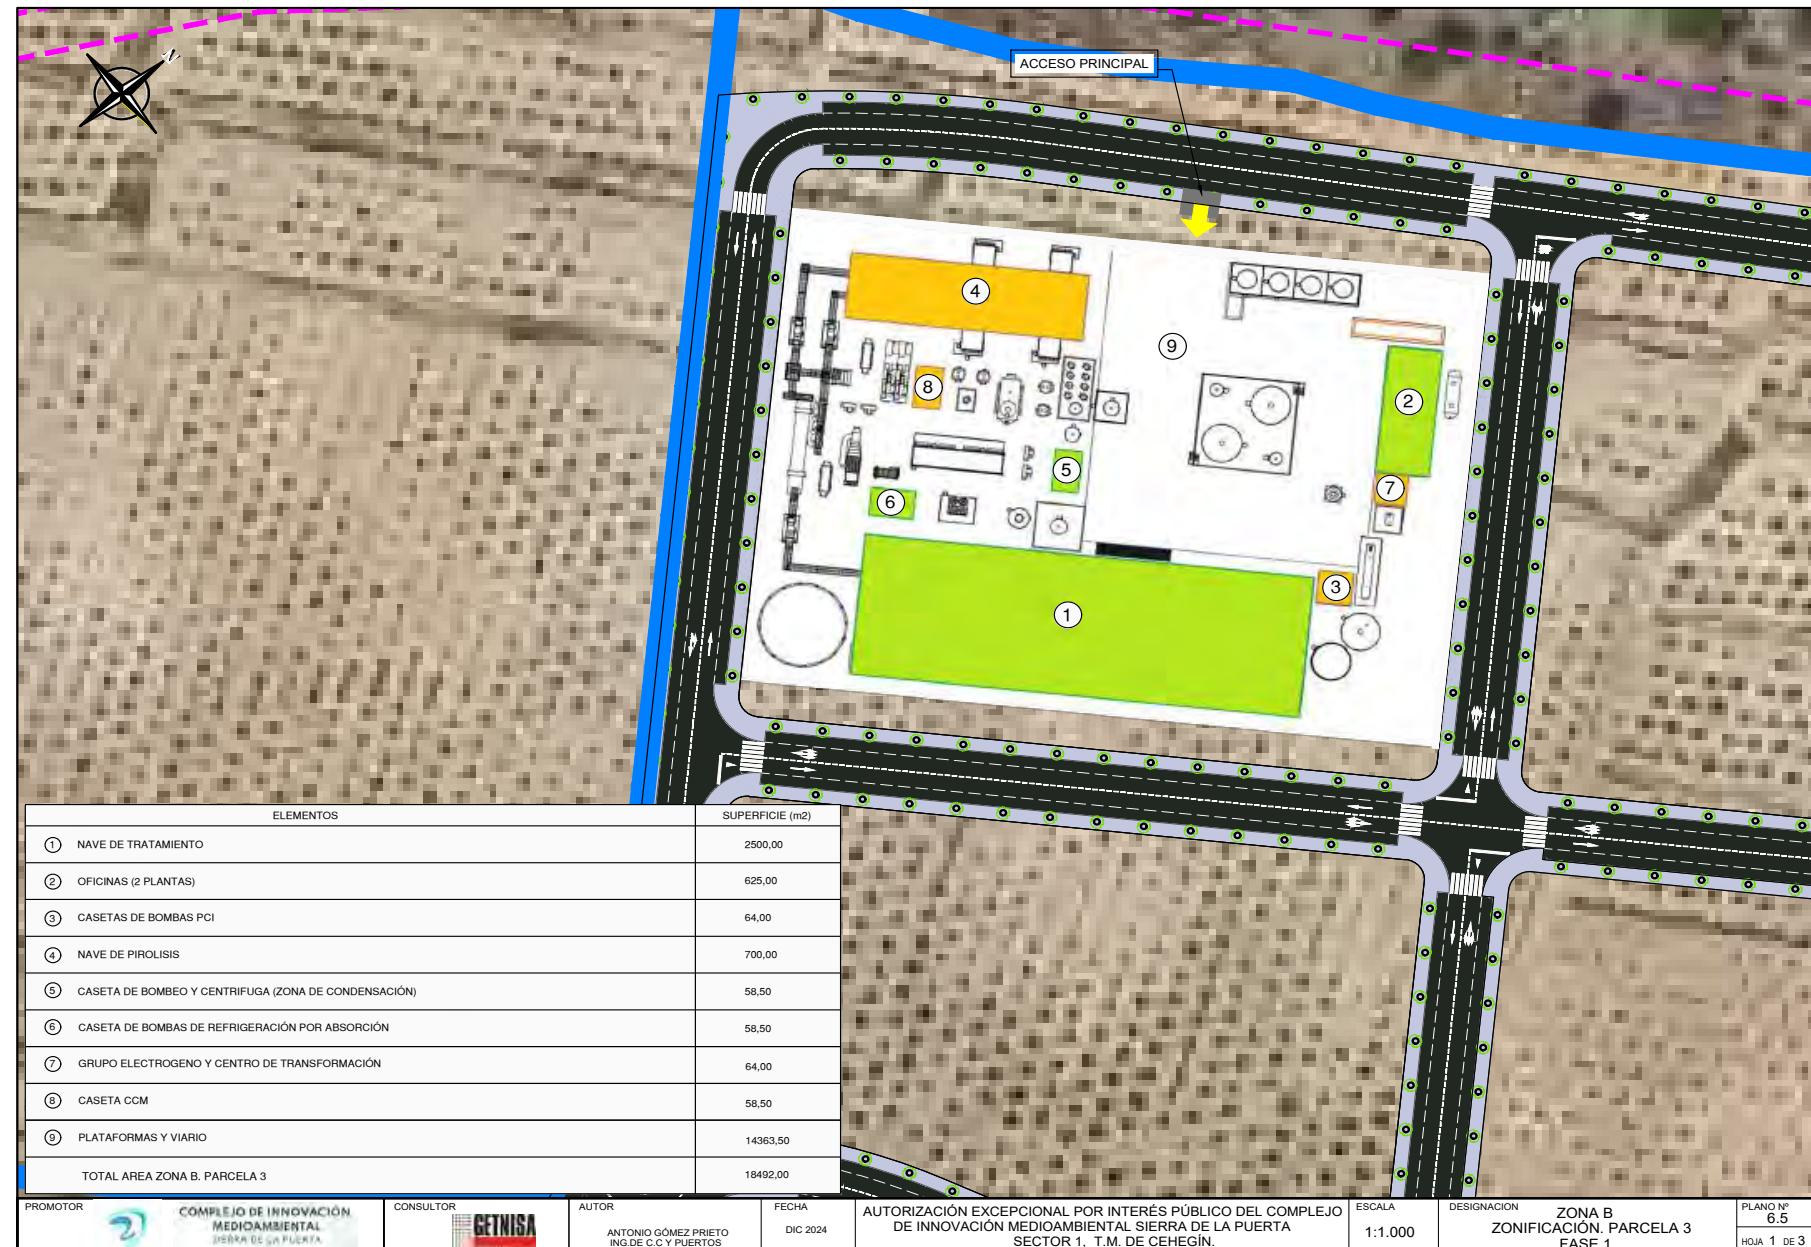

Documento firmado por:

MANUEL MARTINEZ ORTUÑO (3RS GESTION MA SOSTENIBLE, S.L.U.)

Fecha/hora:

18/02/2025 17:51


2025-1637	18/02/2025
Libro General	Ayuntamiento de Cehegín



901471c792c12036607e9027021131K

Este documento es susceptible de verificación (CSV) permite la verificación de la integridad de una copia electrónica. Este documento incorpora firma electrónica de acuerdo a la Ley 59/2003 de 19 de diciembre, de firma electrónica.

<https://sede.cehegin.regiondemurcia.es/validacionDoc/index.jsp?entidad=30017>

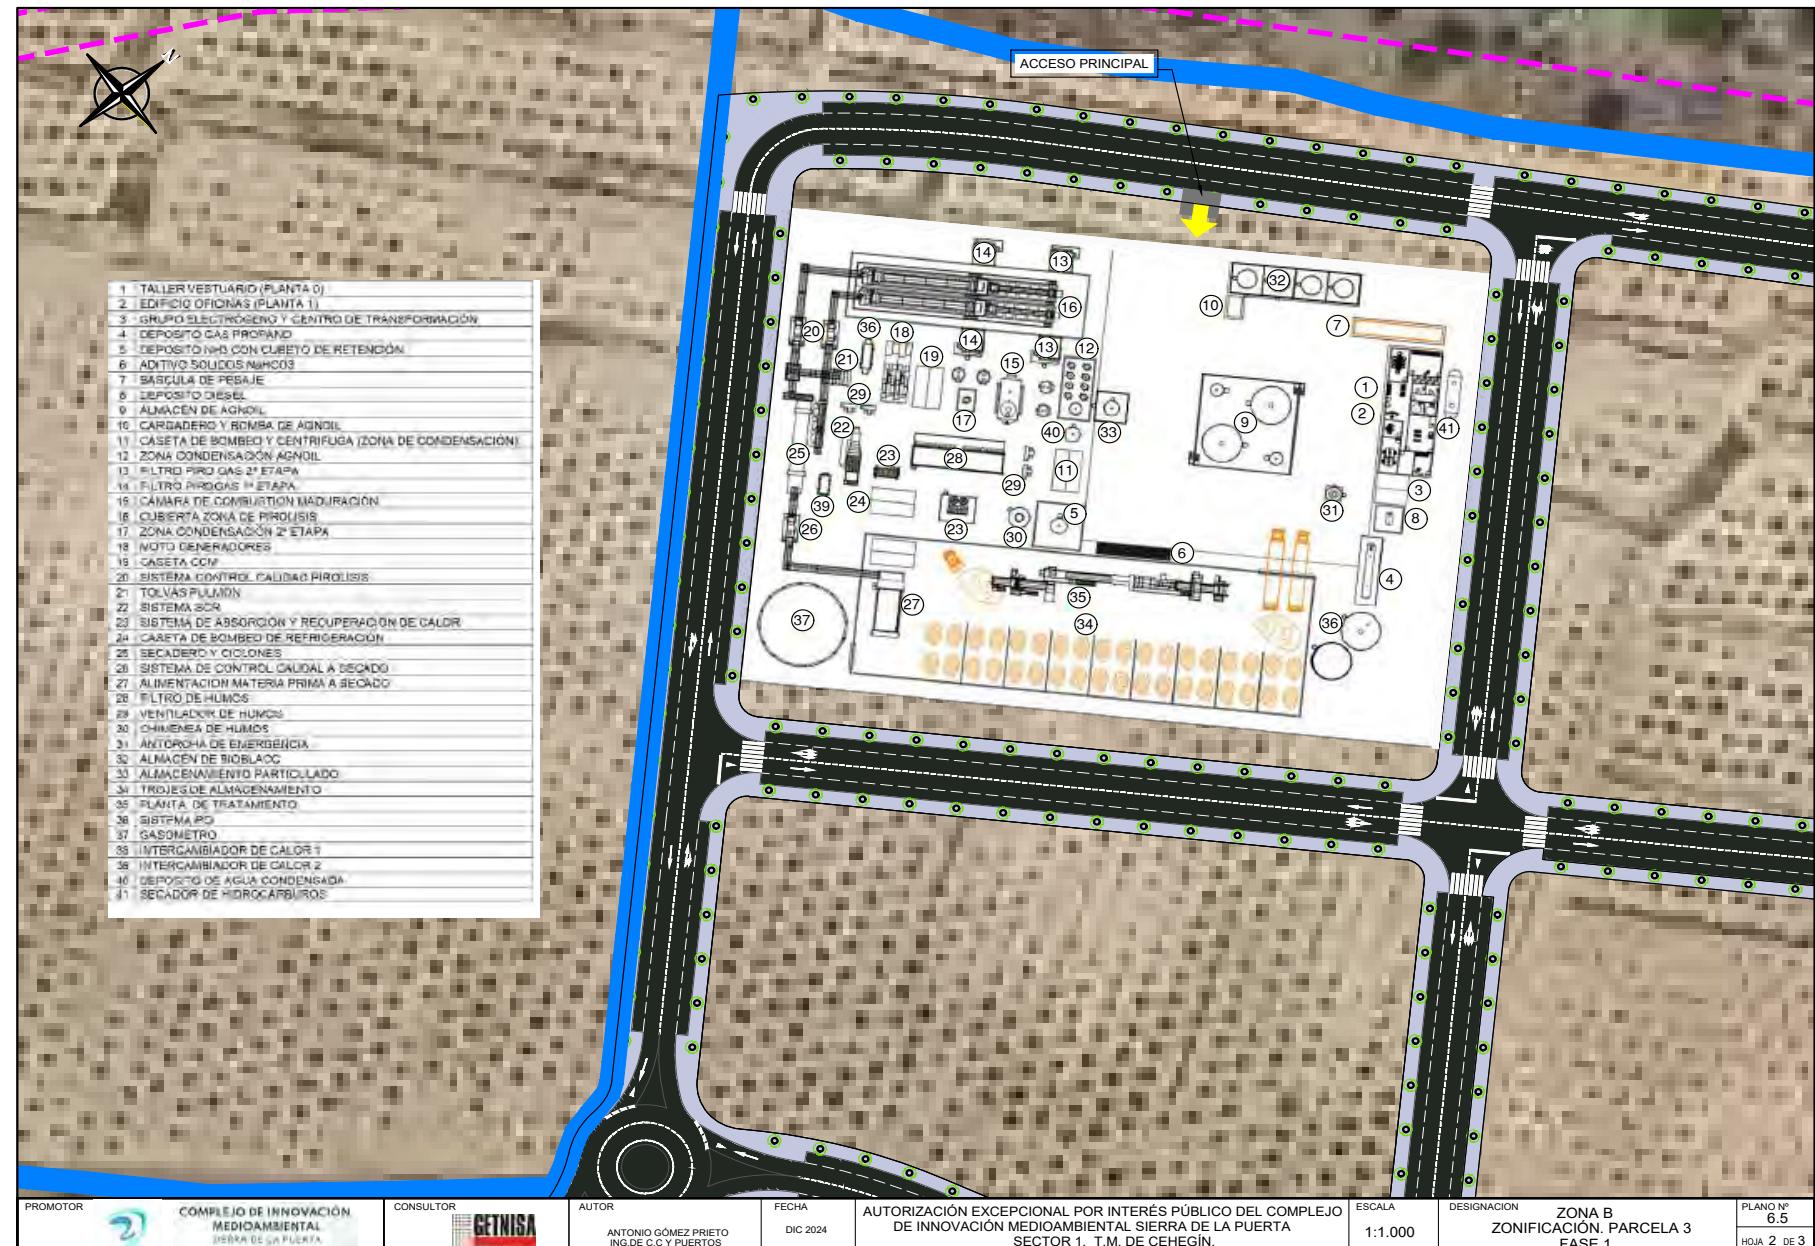

Documento firmado por:

MANUEL MARTINEZ ORTUÑO (3RS GESTION MA SOSTENIBLE, S.L.U.)

Fecha/hora:

18/02/2025 17:51

ENTRADA

2025-1637	18/02/2025
Libro General	Ayuntamiento de Cehegín



Este documento es susceptible de verificación (CSV) permite la verificación de la integridad de una copia electrónica. Este documento incorpora firma electrónica de acuerdo a la Ley 59/2003 de 19 de diciembre, de firma electrónica
<https://sede.cehegin.regiondemurcia.es/validacionDoc/index.jsp?entidad=30017>

UTM ETRS89 HUSO 30N		
Nº	X	Y
1	609169.3278	4226371.436
2	609084.027	4226457.3043
3	609124.4219	4226414.9245
4	609221.4292	4226421.128
5	609273.3441	4226474.7629
6	609233.0099	4226517.0144
7	609189.6695	4226559.1372
8	609149.2807	4226524.0046
9	609116.7763	4226494.3892

PROMOTOR	COMPLEJO DE INNOVACIÓN MEDIOAMBIENTAL SIERRA DE LA PUERTA	CONSULTOR	CETNISA	AUTOR	ANTONIO GÓMEZ PRIETO ING. DE C.C Y PUERTOS	FECHA	DIC 2024	AUTORIZACIÓN EXCEPCIONAL POR INTERÉS PÚBLICO DEL COMPLEJO DE INNOVACION MEDIOAMBIENTAL SIERRA DE LA PUERTA SECTOR 1, T.M. DE CEHEGÍN.	ESCALA	1:1.000	DESIGNACION	ZONA B GEOMETRIA PARCELA 3 FASE 1	PLANO N° 6.5
													HOJA 3 DE 3

Documento firmado por:

MANUEL MARTINEZ ORTUÑO (3RS GESTION MA SOSTENIBLE, S.L.U.)

Fecha/hora:

18/02/2025 17:51

ENTRADA

2025-1637


18/02/2025

Libro General

Ayuntamiento de Cehegín

Este documento es de verificación (CSV) permite la verificación de la integridad de una copia electrónica. Este documento incorpora firma electrónica de acuerdo a la Ley 59/2003 de 19 de diciembre, de firma electrónica.

<https://sede.cehegin.regiondemurcia.es/validacionDoc/index.jsp?entidad=30017>

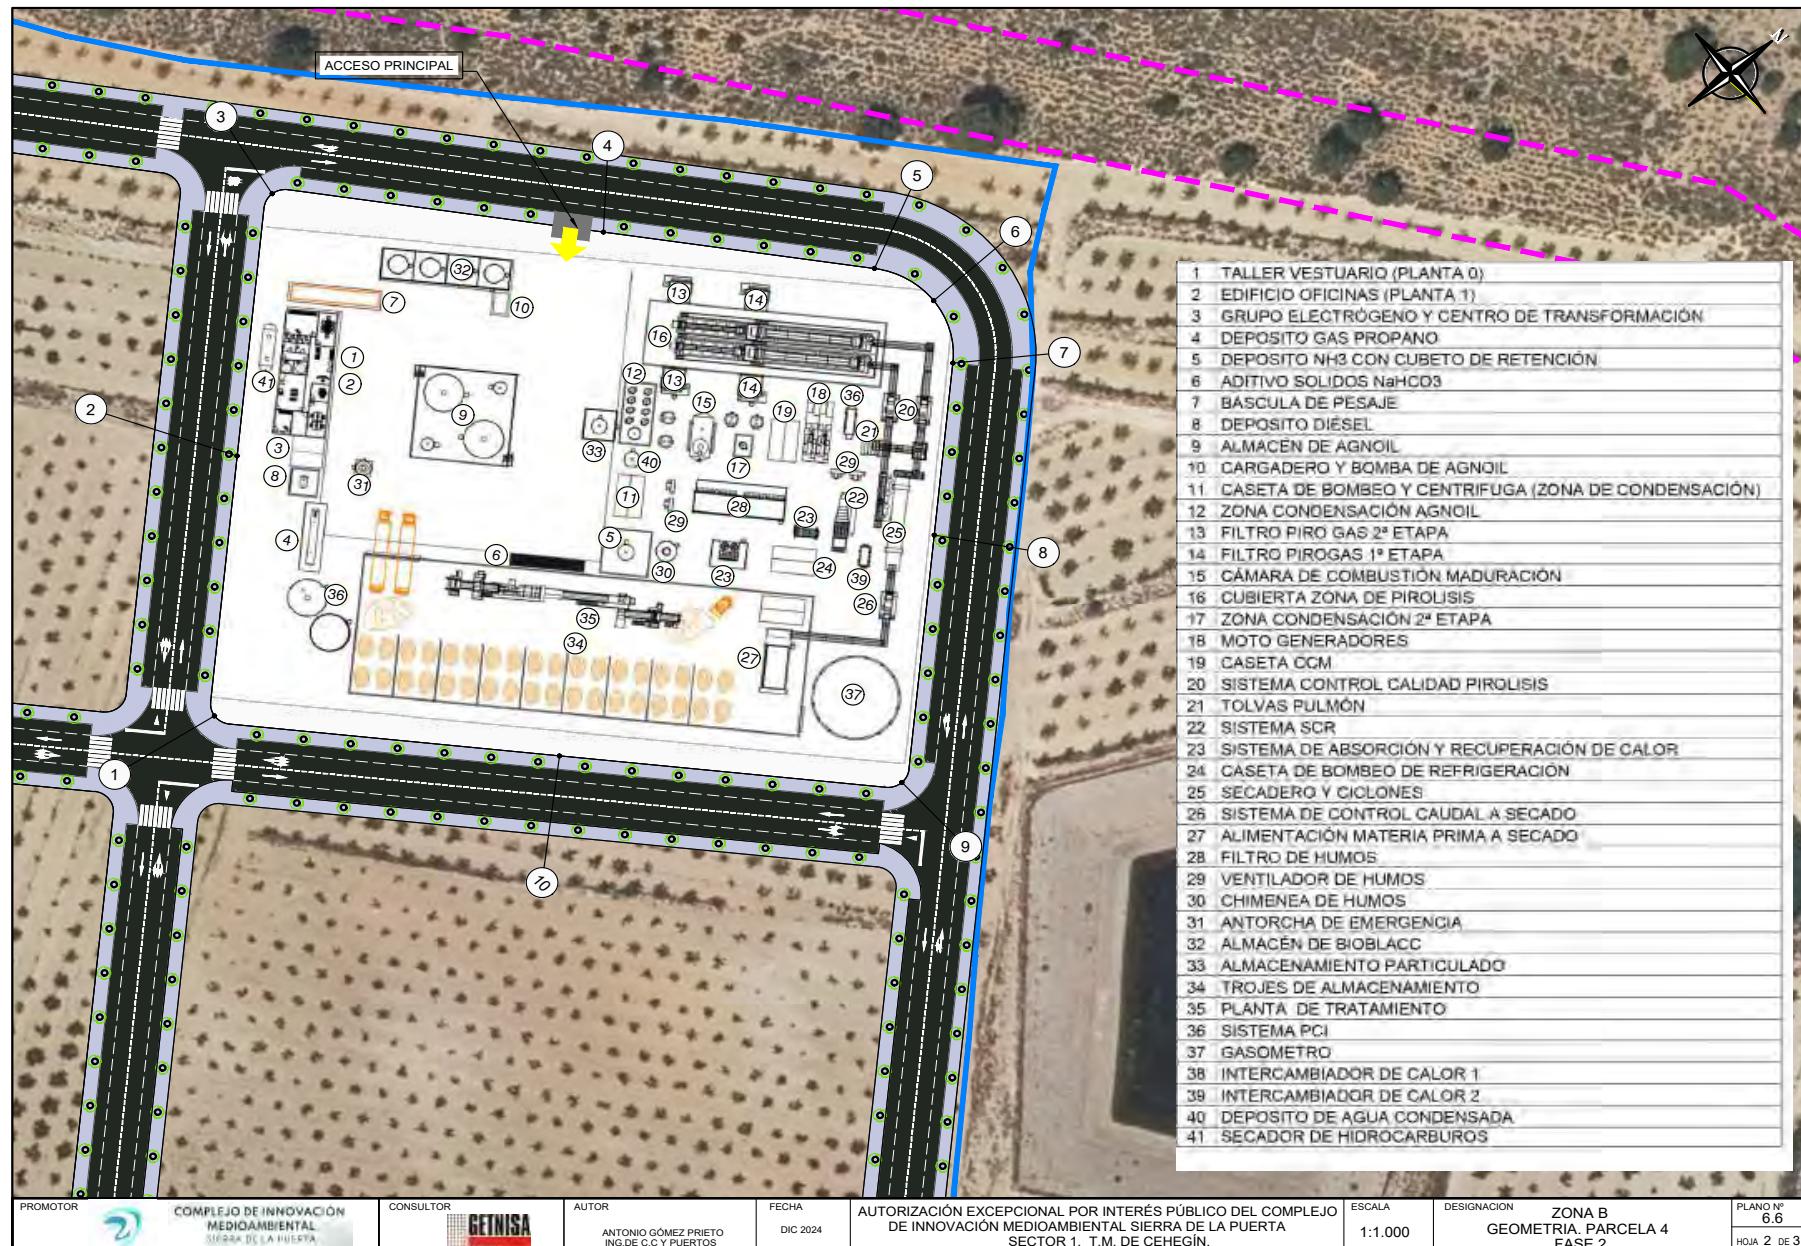

Documento firmado por:

MANUEL MARTINEZ ORTUÑO (3RS GESTION MA SOSTENIBLE, S.L.U.)

Fecha/hora:

18/02/2025 17:51

ENTRADA

2025-1637

Libro General

Ayuntamiento de Cehegín




Este documento es de verificación (CSV) permite la verificación de la integridad de una copia electrónica. Este documento incorpora firma electrónica de acuerdo a la Ley 59/2003 de 19 de diciembre, de firma electrónica.

<https://sede.cehegin.regiondemurcia.es/validacionDoc/index.jsp?entidad=30017>

18/02/2025



901471c792c12036e07e9027021131K

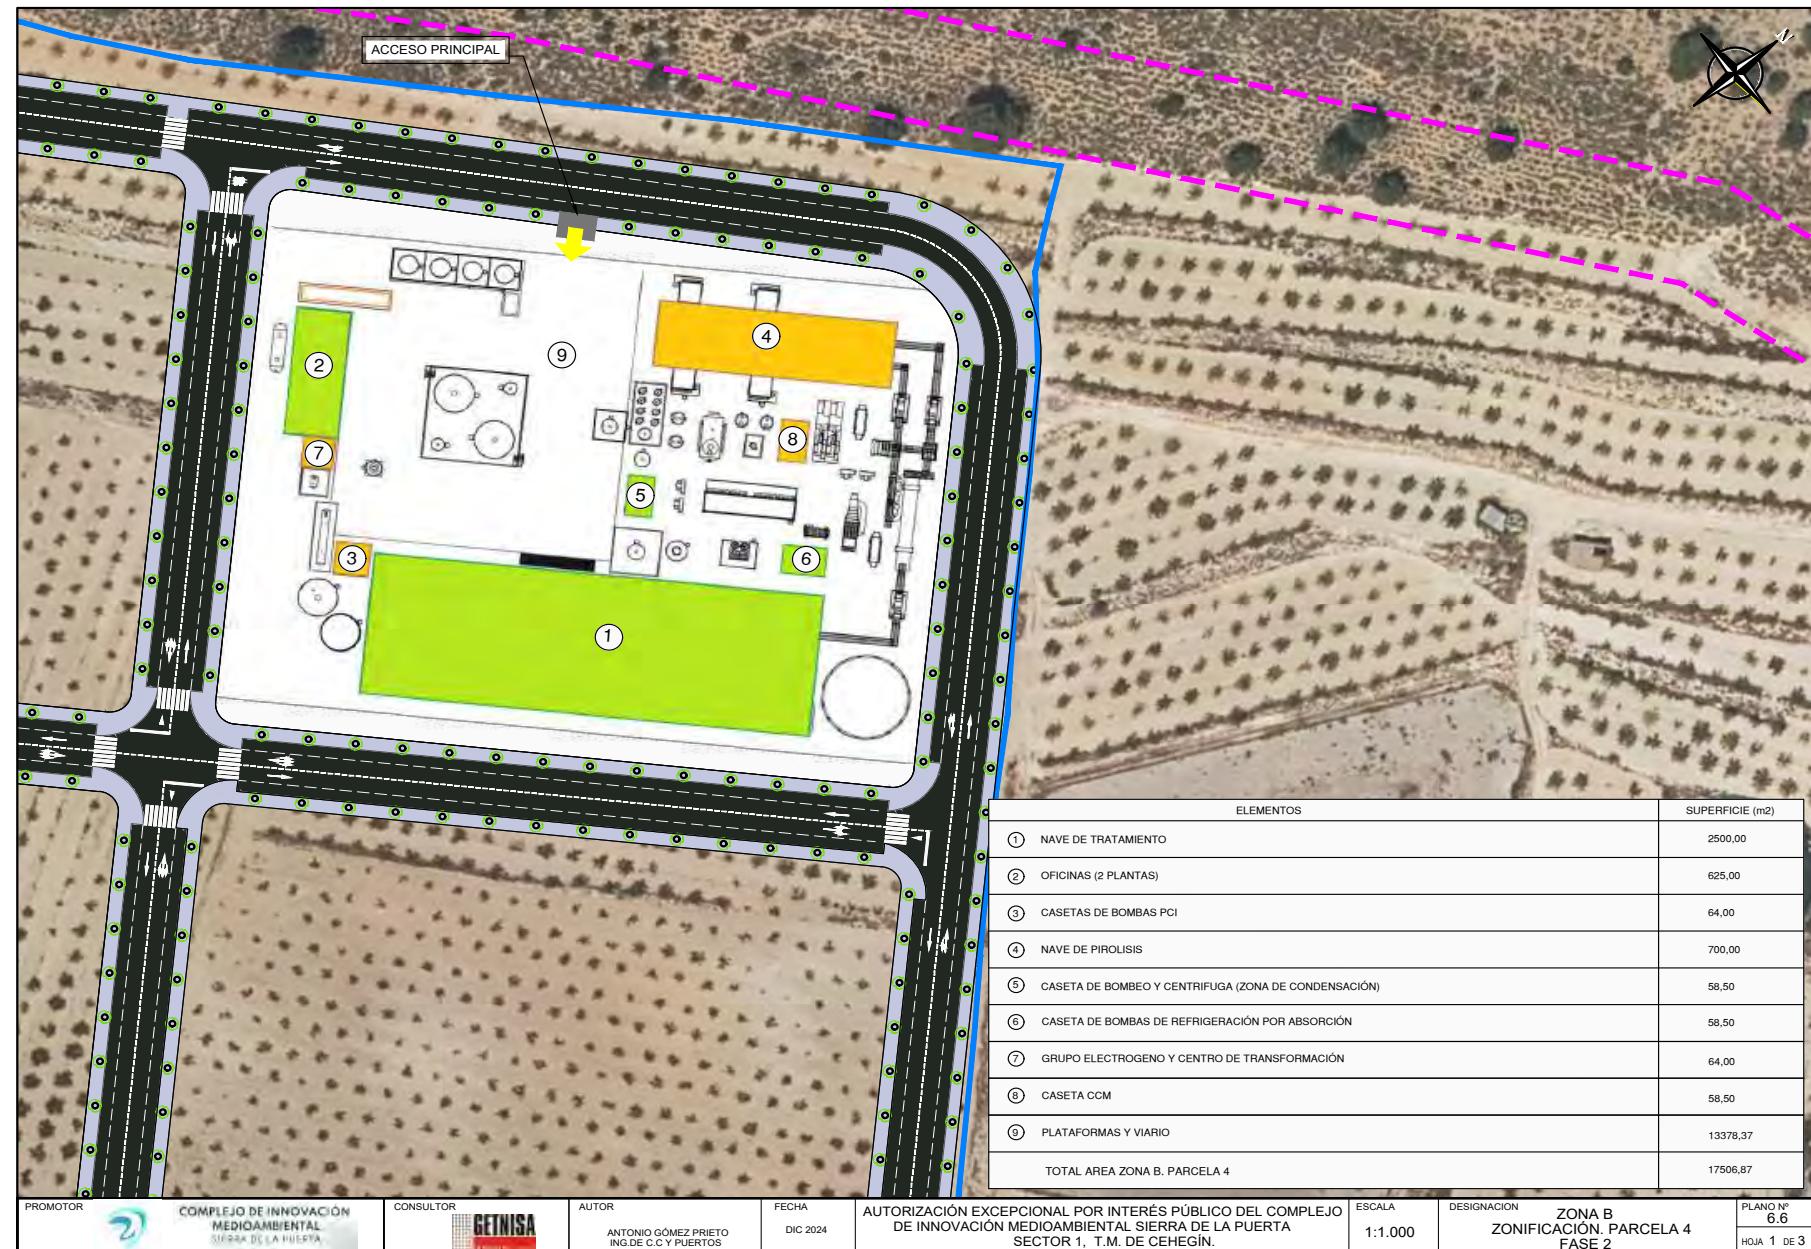

Documento firmado por:

MANUEL MARTINEZ ORTUÑO (3RS GESTION MA SOSTENIBLE, S.L.U.)

Fecha/hora:

18/02/2025 17:51

ENTRADA

2025-1637


Libro General

Ayuntamiento de Cehegín



Firma electrónica de verificación (CSV) permite la verificación de la integridad de una copia de este documento electrónico. Este documento incorpora firma electrónica de acuerdo a la Ley 59/2003 de 19 de diciembre, de firma electrónica.

<https://sede.cehegin.regiondemurcia.es/validacionDoc/index.jsp?entidad=30017>

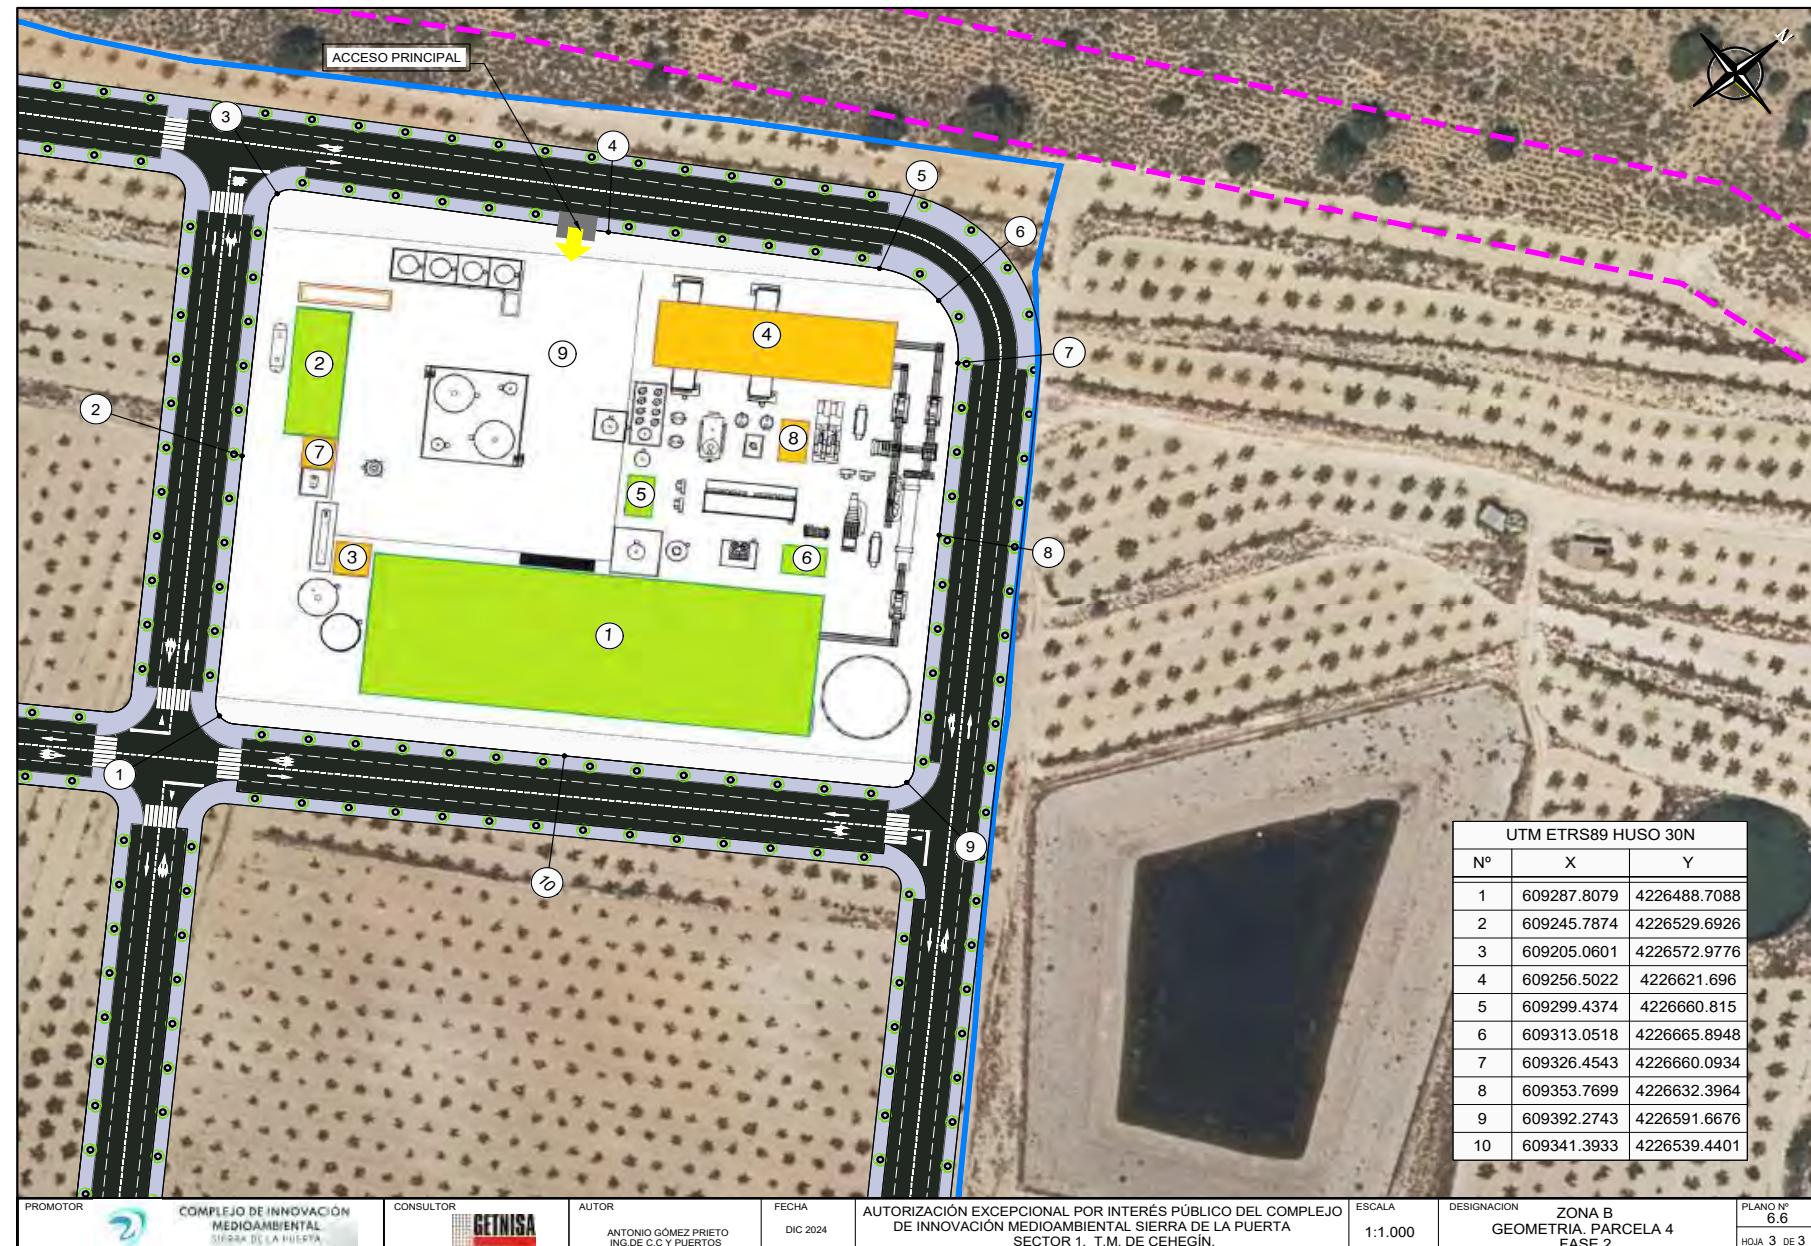

Documento firmado por:

MANUEL MARTINEZ ORTUÑO (3RS GESTION MA SOSTENIBLE, S.L.U.)

Fecha/hora:

18/02/2025 17:51

ENTRADA

2025-1637

Libro General

Ayuntamiento de Cehegín



Este documento es de verificación (CSV) permite la verificación de la integridad de una copia electrónica. Este documento incorpora firma electrónica de acuerdo a la Ley 59/2003 de 19 de diciembre, de firma electrónica
<https://sede.cehegin.regiondemurcia.es/validacionDoc/index.jsp?entidad=30017>



Documento firmado por:

MANUEL MARTINEZ ORTUÑO (3RS GESTION MA SOSTENIBLE, S.L.U.)

Fecha/hora:

18/02/2025 17:51

ENTRADA


2025-1637

Libro General

Ayuntamiento de Cehegín



Firma electrónica: verificación (CSV) permite la verificación de la integridad de una copia de este documento. La firma electrónica es válida en virtud de la Ley 59/2003 de 19 de diciembre, de firma electrónica de acuerdo a https://sede.cehegin.regiondemurcia.es/validacionDoc/index.jsp?entidad=30017

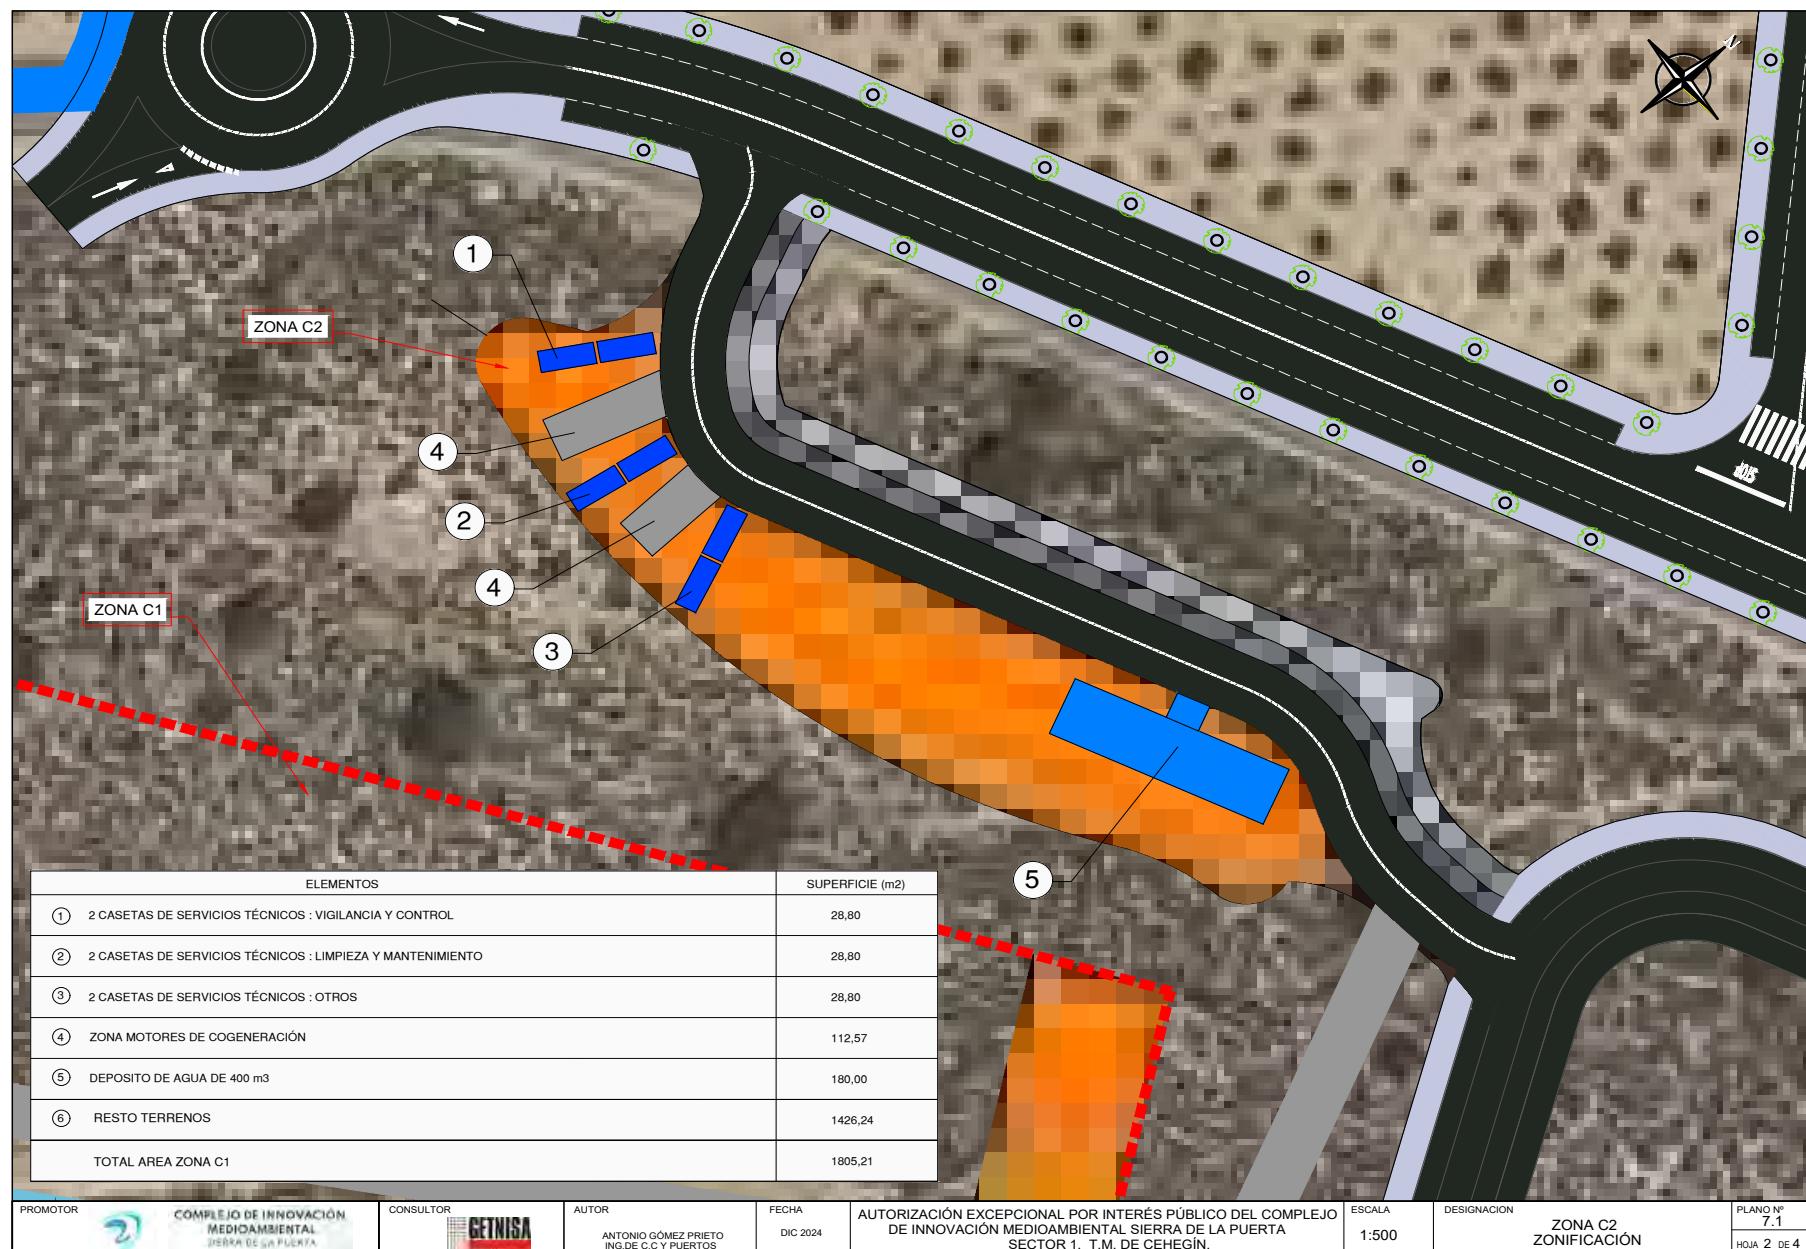

Documento firmado por:

MANUEL MARTINEZ ORTUÑO (3RS GESTION MA SOSTENIBLE, S.L.U.)

Fecha/hora:

18/02/2025 17:51

ENTRADA

2025-1637

Libro General

Ayuntamiento de Cehegín



Este documento es de verificación (CSV) permite la verificación de la integridad de una copia electrónica. Este documento incorpora firma electrónica de acuerdo a la Ley 59/2003 de 19 de diciembre, de firma electrónica
<https://sede.cehegin.regiondemurcia.es/validacionDoc/index.jsp?entidad=30017>



Documento firmado por:

MANUEL MARTINEZ ORTUÑO (3RS GESTION MA SOSTENIBLE, S.L.U.)

Fecha/hora:

18/02/2025 17:51

ENTRADA

2025-1637

18/02/2025

Libro

General

Ayuntamiento de Cehegín



Este documento es de verificación (CSV) permite la verificación de la integridad de una copia electrónica. Este documento incorpora firma electrónica de acuerdo a la Ley 59/2003 de 19 de diciembre, de firma electrónica
<https://sede.cehegin.regiondemurcia.es/validacionDoc/index.jsp?entidad=30017>

PROMOTOR

COMPLEJO DE INNOVACIÓN
MEDIOAMBIENTAL
SIERRA DE LA PUERTA

CONSULTOR

CETNISA

AUTOR

ANTONIO GÓMEZ PRIETO
ING.D.C.C Y PUERTOS

FECHA


DIC 2024

AUTORIZACIÓN EXCEPCIONAL POR INTERÉS PÚBLICO DEL COMPLEJO
DE INNOVACION MEDIOAMBIENTAL SIERRA DE LA PUERTA
SECTOR 1, T.M. DE CEHEGÍN.

ESCALA
1:500

DESIGNACION
ZONA C2
GEOMETRIA

PLANO N°
7.1
HOJA 4 DE 4

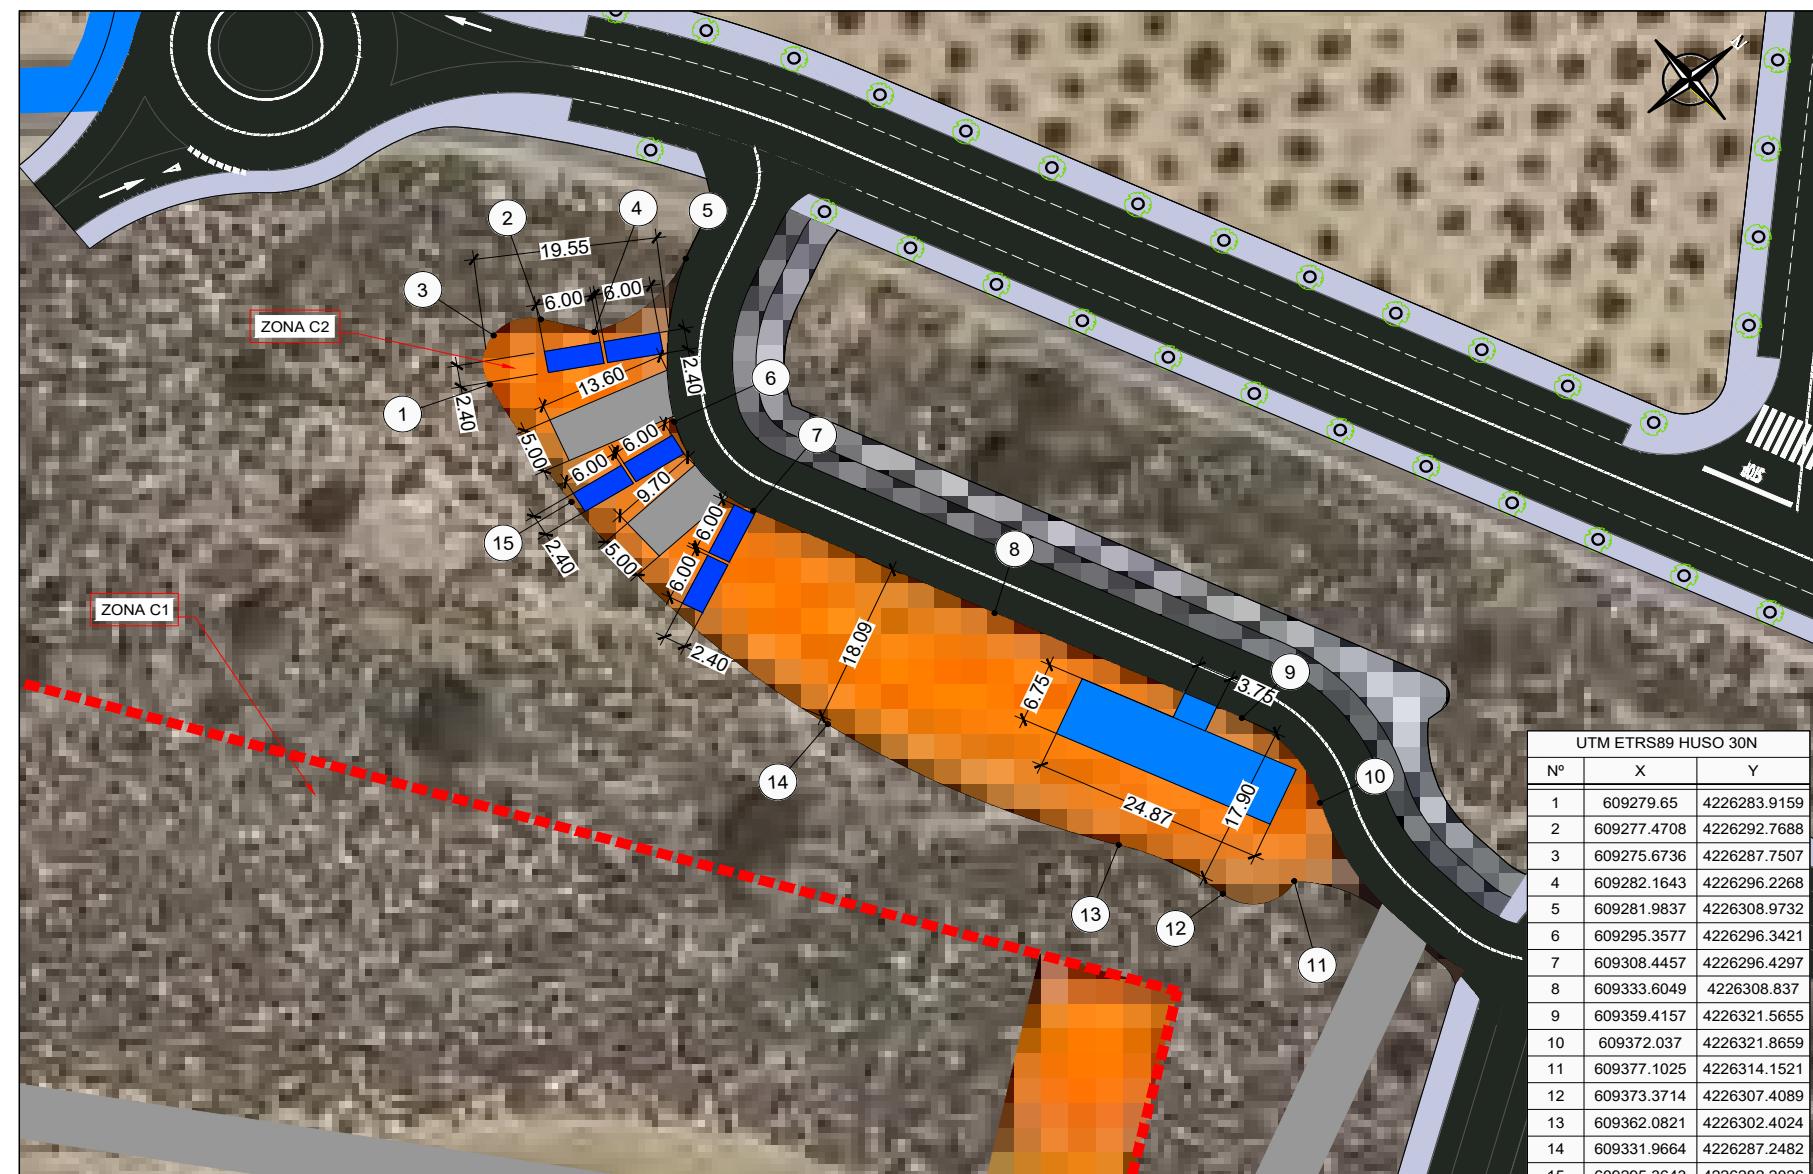

Documento firmado por:

MANUEL MARTINEZ ORTUÑO (3RS GESTION MA SOSTENIBLE, S.L.U.)


Fecha/hora:

18/02/2025 17:51

ENTRADA	2025-1637	18/02/2025
Ayuntamiento de Cehegín Libro General		

9014715792C1200360769027021131K

Este documento es una verificación (CSV) que permite la verificación de la integridad de una copia de acuerdo a la normativa de firma electrónica. Este documento incorpora firma electrónica de acuerdo a la Ley 59/2003, de 19 de diciembre, de firma electrónica

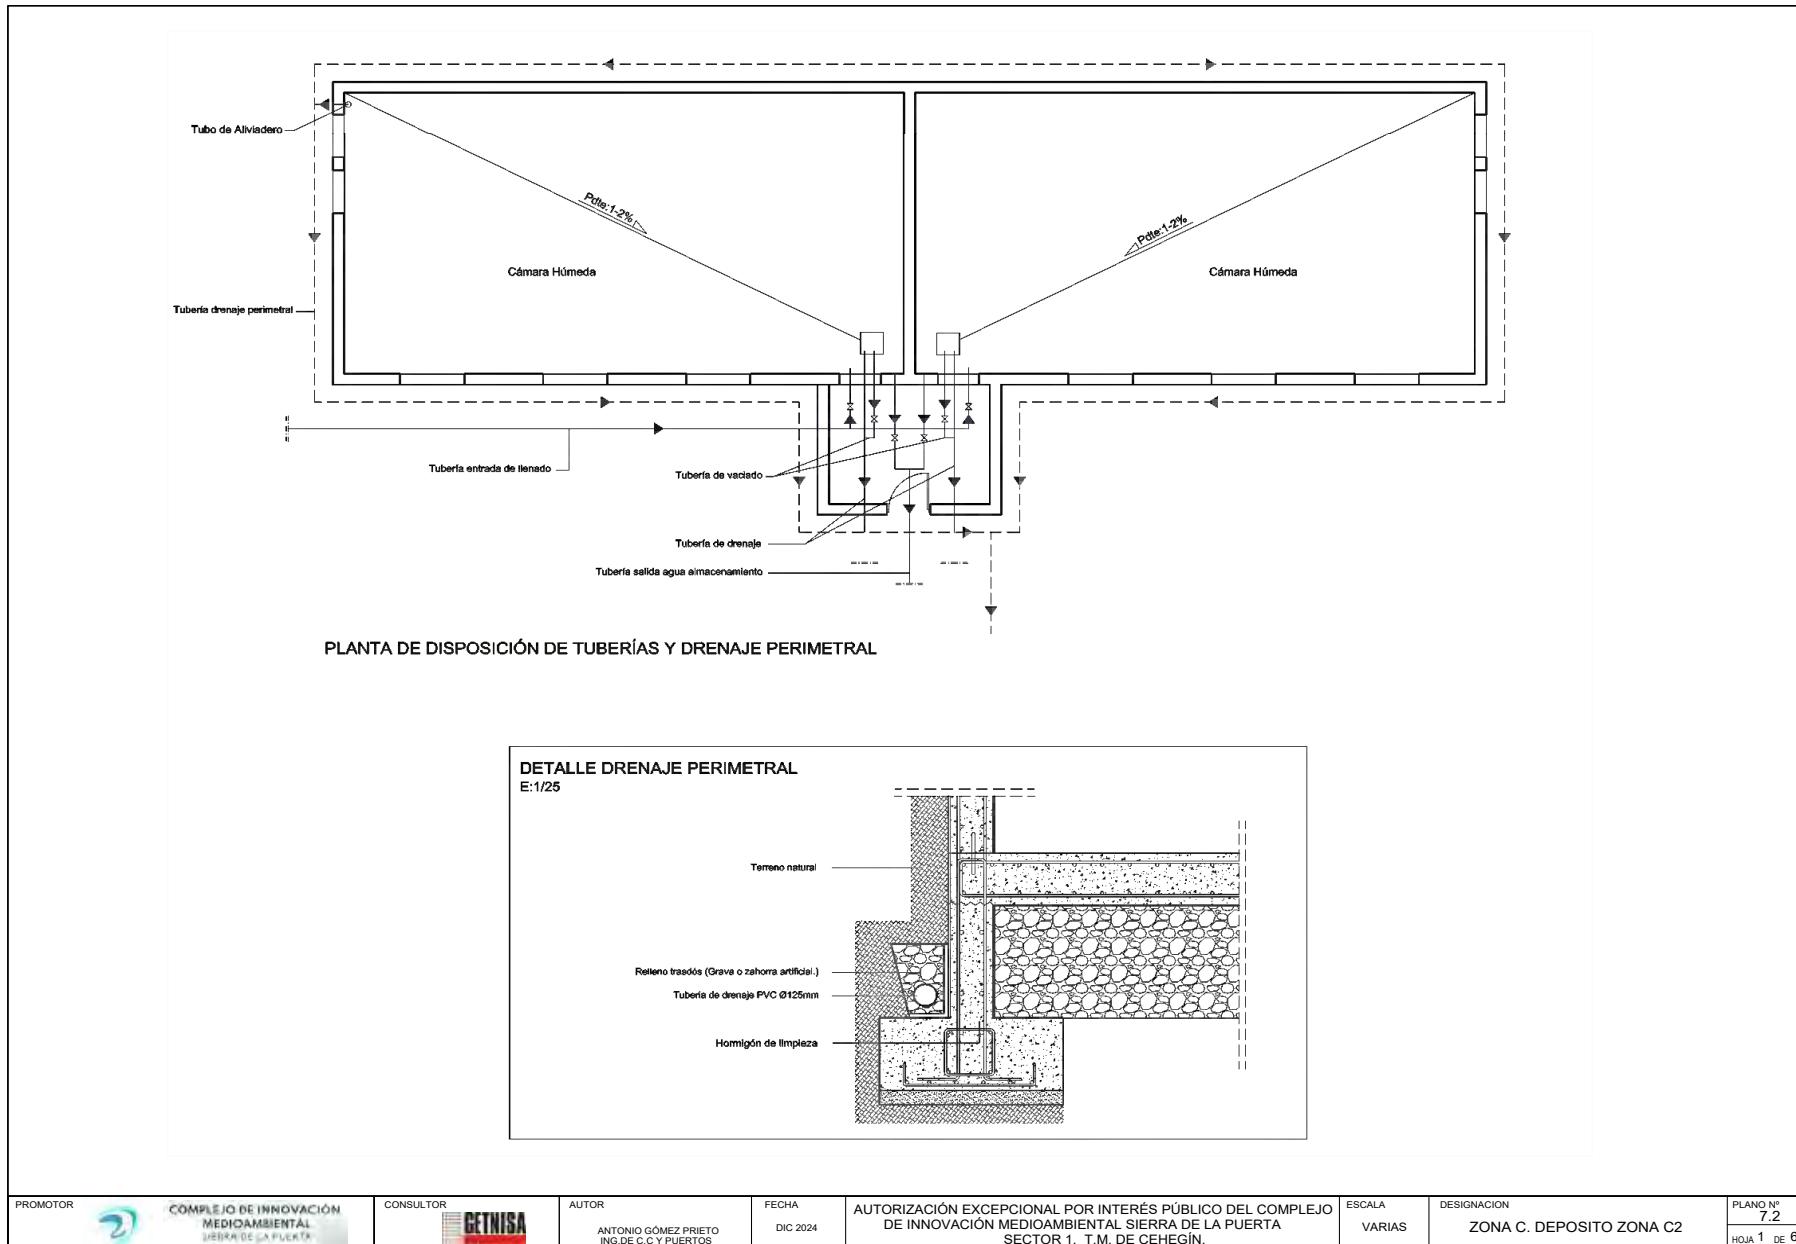

PROMOTOR	 COMPLEJO DE INNOVACIÓN MEDIOAMBIENTAL SIERRA DE LA PUERTA	CONSULTOR		AUTOR	FECTA	AUTORIZACIÓN EXCEPCIONAL POR INTERÉS PÚBLICO DEL COMPLEJO DE INNOVACIÓN MEDIOAMBIENTAL SIERRA DE LA PUERTA SECTOR 1. T.M. DE CEHEGÍN.	ESCALA	DESIGNACION	PLANO Nº 7.2
				ANTONIO GÓMEZ PRIETO ING.DEC.Y PLURIPTOS.	DIC 2024		VARIAS	ZONA C. DEPOSITO ZONA C2	HOJA 1 DE 6

Documento firmado por

Fecha/hora:

MANUEL MARTINEZ ORTUÑO (3RS GESTION MA SOSTENIBLE, S.L.U)

18/02/2025 17:51



ENTRADA

2025-1637	18/02/2025
Libro General	Ayuntamiento de Cehegín



Este documento es de verificación (CSV) permite la verificación de la integridad de una copia de este documento electrónico. Este documento incorpora firma electrónica de acuerdo a la Ley 59/2003 de 19 de diciembre, de firma electrónica.

<https://sede.cehegin.regiondemurcia.es/validacionDoc/index.jsp?entidad=30017>

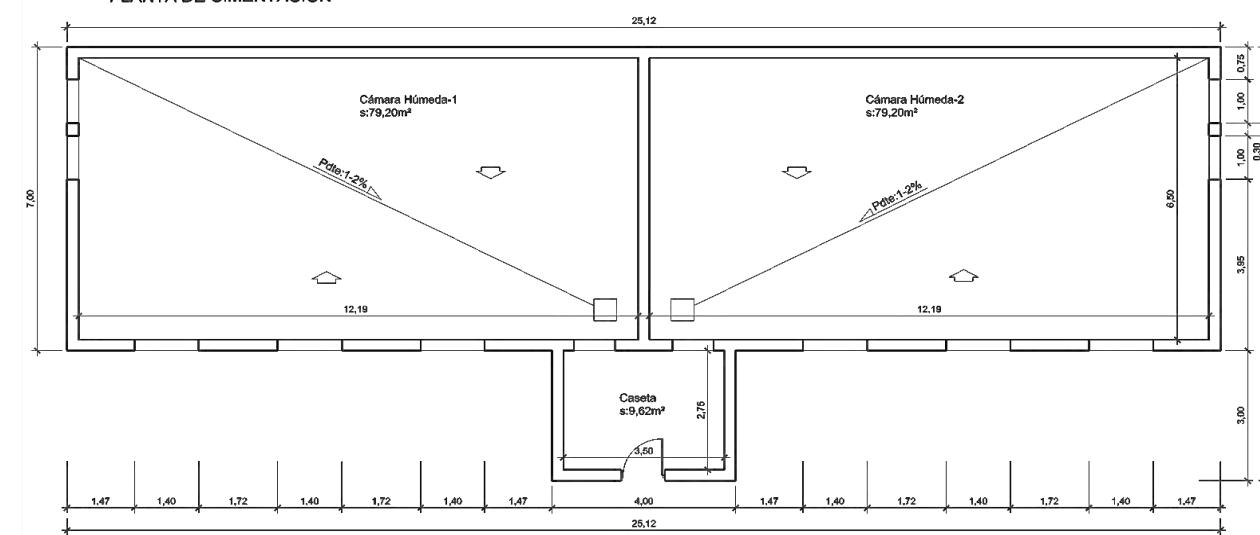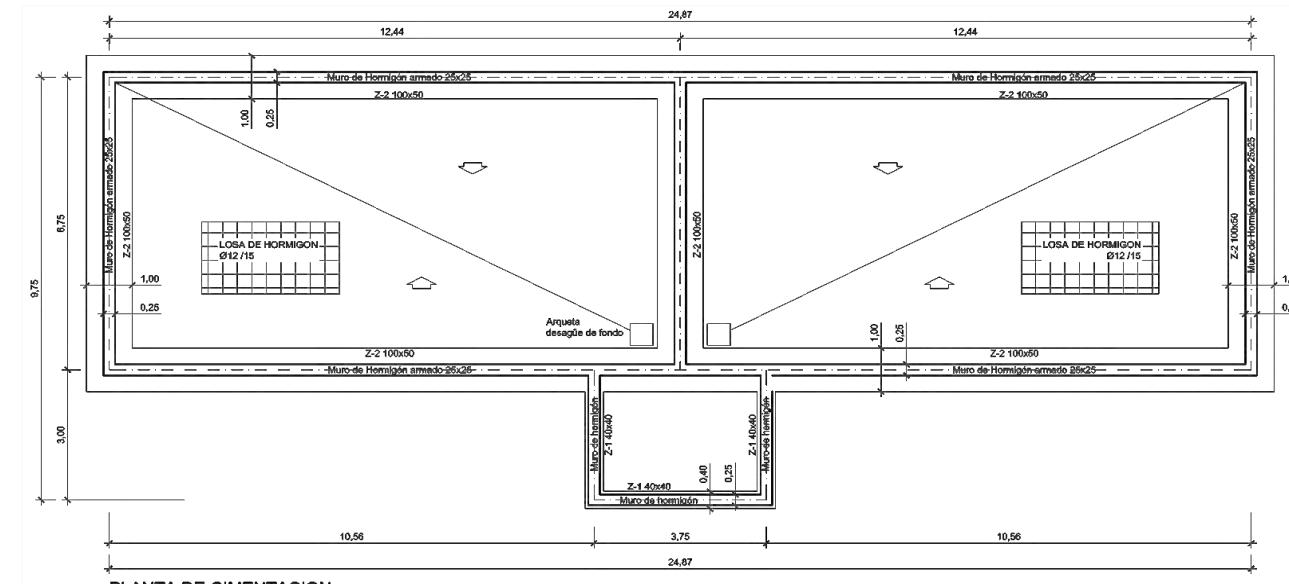

PROMOTOR	COMPLEJO DE INNOVACIÓN MEDIOAMBIENTAL SIERRA DE LA PUERTA	CONSULTOR	GETNISA	AUTOR	ANTONIO GÓMEZ PRIETO ING. DE C.C Y PUERTOS	FECHA	DIC 2024	AUTORIZACIÓN EXCEPCIONAL POR INTERÉS PÚBLICO DEL COMPLEJO DE INNOVACIÓN MEDIOAMBIENTAL SIERRA DE LA PUERTA SECTOR 1, T.M. DE CEHEGÍN.	ESCALA	VARIAS	DESIGNACION	ZONA C. DEPOSITO ZONA C2	PLANO N° 7.2
													HOJA 2 DE 6

Documento firmado por:

MANUEL MARTINEZ ORTUÑO (3RS GESTION MA SOSTENIBLE, S.L.U.)

Fecha/hora:


18/02/2025 17:51

ENTRADA
2025-1637
Libro General Ayuntamiento de Cehegín

A standard linear barcode consisting of vertical black bars of varying widths on a white background.

901471079201 2003607e9027021'31K


Este documento es un certificado de verificación (CSV) que permite la verificación de la integridad de una copia de acuerdo a la legislación de firma electrónica. Este documento incorpora firma electrónica de acuerdo a la Ley 59/2003, de 19 de diciembre, de firma electrónica

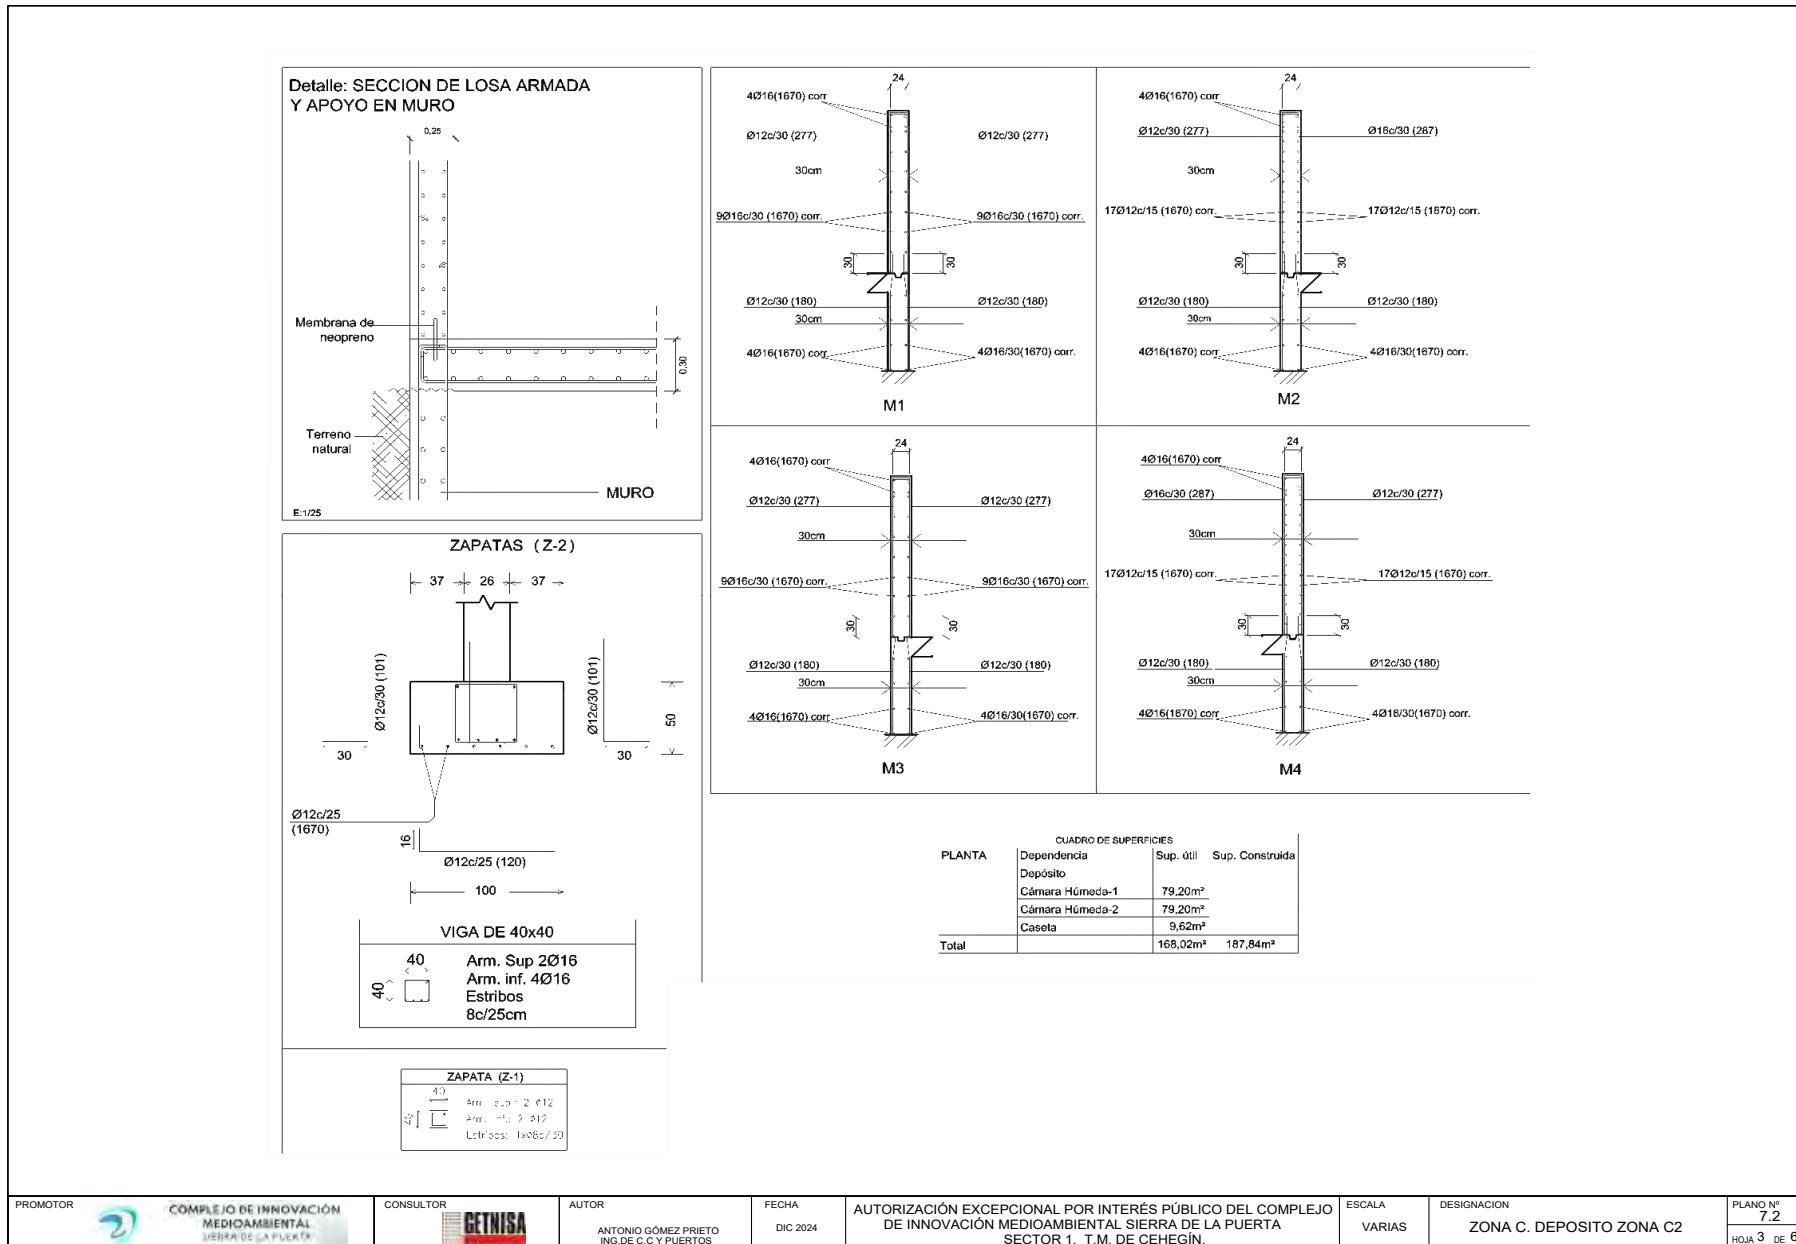

Documento firmado por

Fecha/hora:

MANUEL MARTINEZ ORTUÑO (3RS GESTION MA SOSTENIBLE, S.L.U)


18/02/2025 17:51

ENTRADA

2025-1637	18/02/2025
Libro General	Ayuntamiento de Cehegín



Firma electrónica de verificación (CSV) permite la verificación de la integridad de una copia de este documento electrónico. Este documento incorpora firma electrónica de acuerdo a la Ley 59/2003 de 19 de diciembre, de firma electrónica
<https://sede.cehegin.regiondemurcia.es/validacionDoc/index.jsp?entidad=30017>

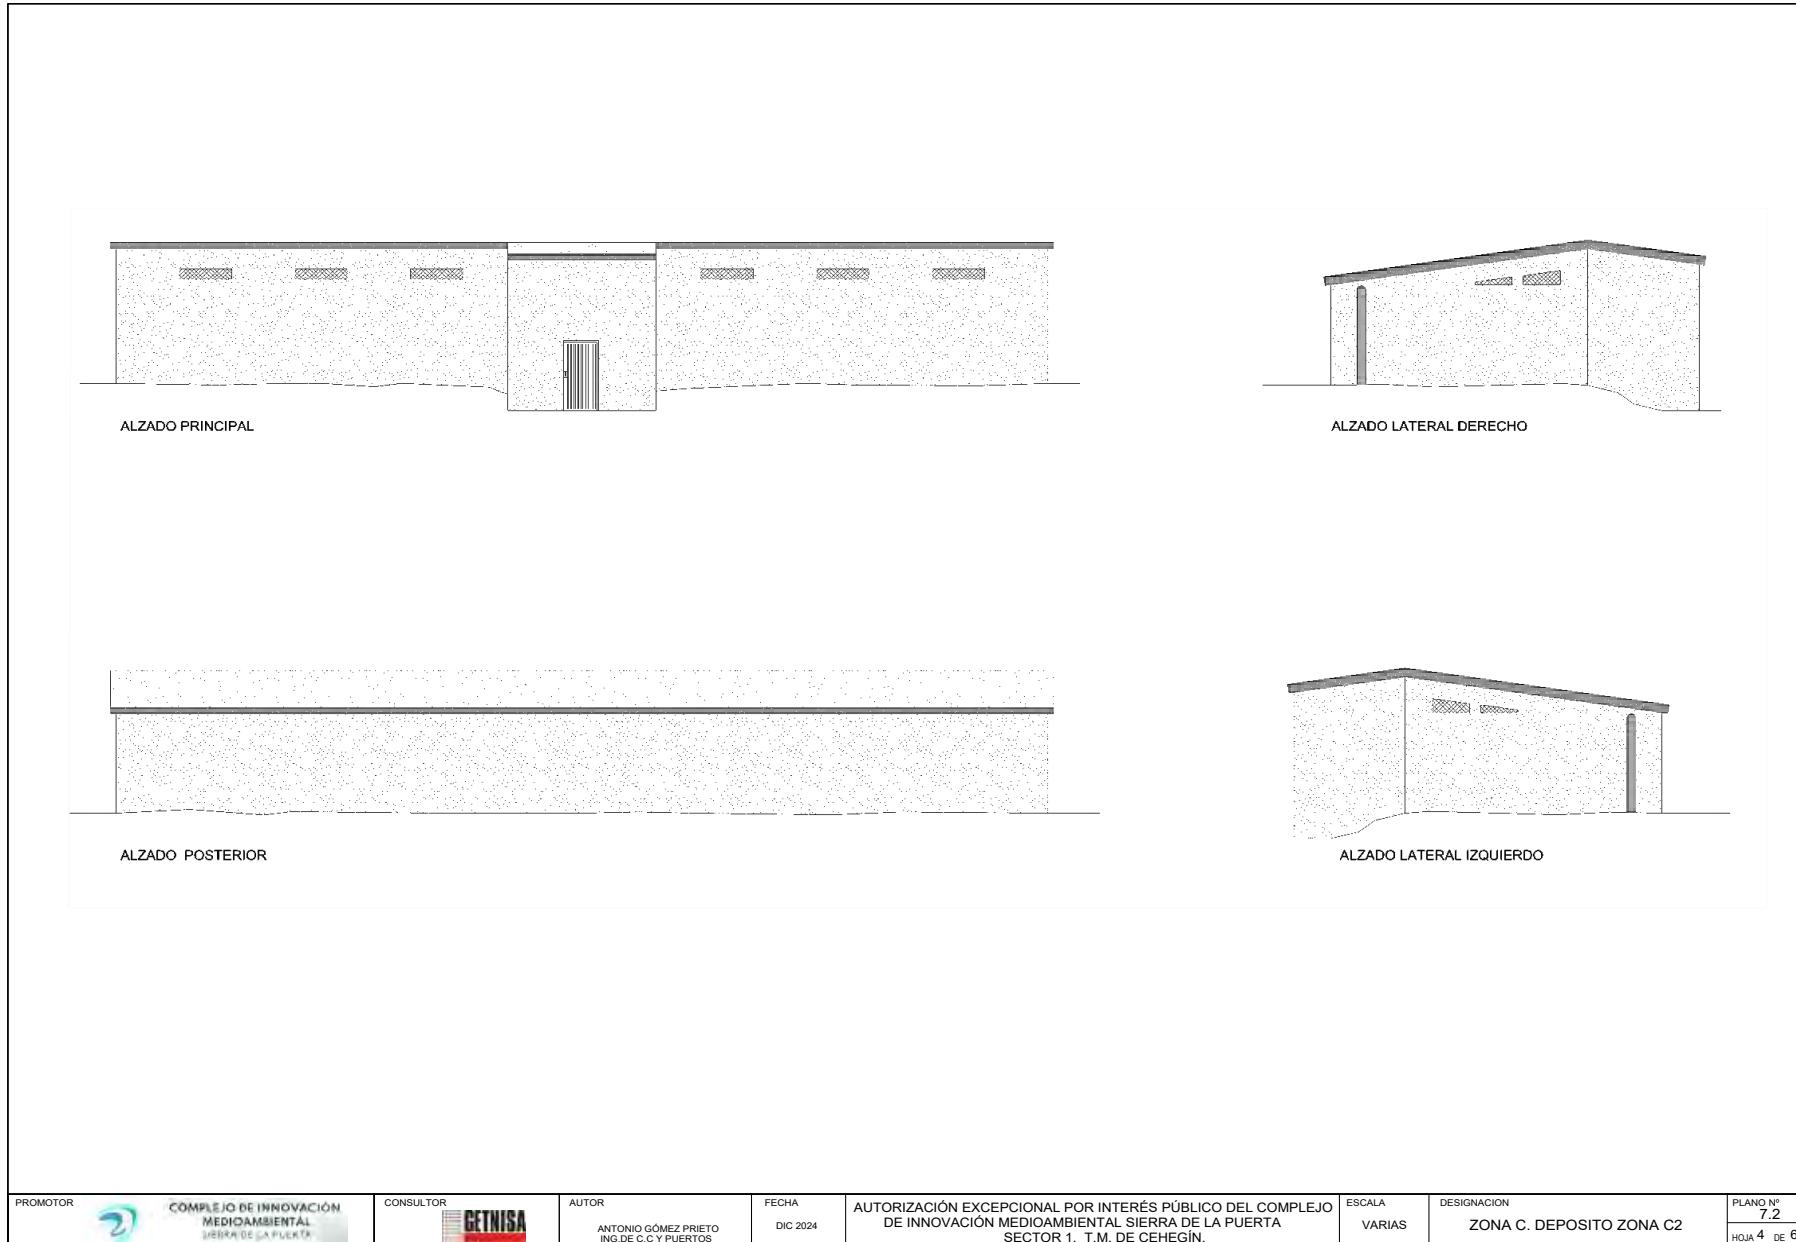

Documento firmado por:

MANUEL MARTINEZ ORTUÑO (3RS GESTION MA SOSTENIBLE, S.L.U.)

Fecha/hora:

18/02/2025 17:51

ENTRADA

2025-1637


18/02/2025

Libro General

Ayuntamiento de Cehegín



Este documento es de verificación (CSV) permite la verificación de la integridad de una copia de acuerdo a la Ley 59/2003 de 19 de diciembre, de firma electrónica
<https://sede.cehegin.regiondemurcia.es/validacionDoc/index.jsp?entidad=30017>

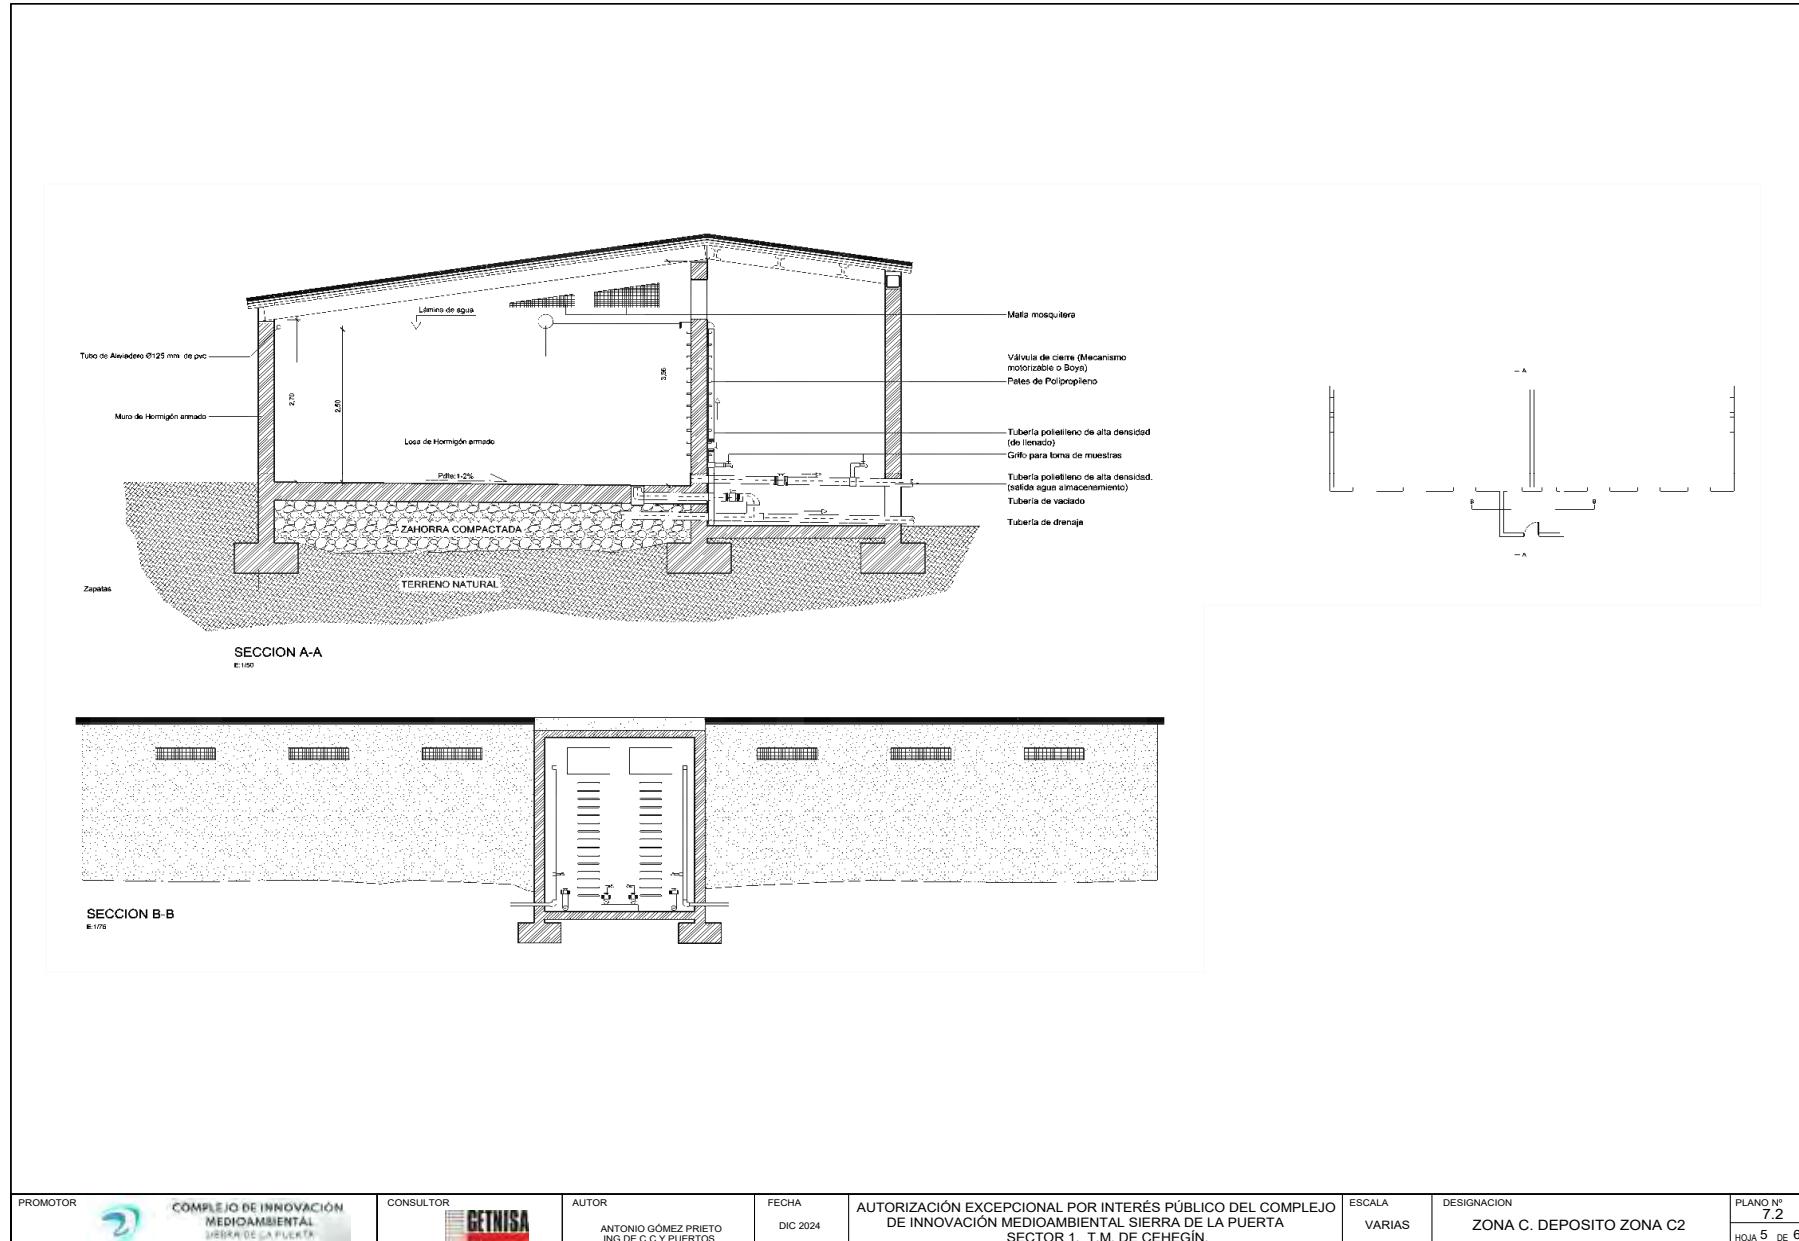

Documento firmado por:

MANUEL MARTINEZ ORTUÑO (3RS GESTION MA SOSTENIBLE, S.L.U.)

Fecha/hora:

18/02/2025 17:51

ENTRADA

2025-1637

18/02/2025


Libro General

Ayuntamiento de Cehegín



Firma electrónica verificación (CSV) permite la verificación de la integridad de una copia de este documento electrónico. Este documento incorpora firma electrónica de acuerdo a la Ley 59/2003 de 19 de diciembre, de firma electrónica
<https://sede.cehegin.regiondemurcia.es/validacionDoc/index.jsp?entidad=30017>

DETALLE VALLA DE CERRAMIENTO

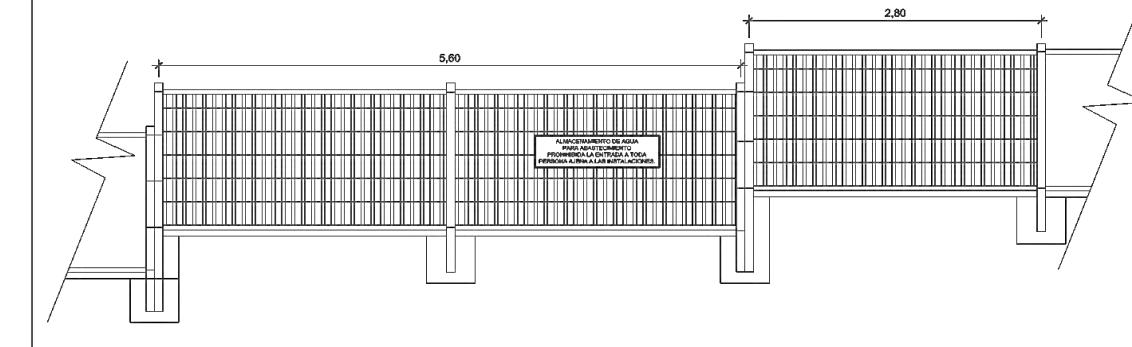

**ALMACENAMIENTO DE AGUA PARA
ABASTECIMIENTO
PROHIBIDA LA ENTRADA A TODA
PERSONA AJENA A LAS INSTALACIONES.**

MODELO DE CARTEL DE SEÑALIZACION
S/E

PROMOTOR		COMPLEJO DE INNOVACIÓN MEDIOAMBIENTAL SIERRA DE LA FUERZA	CONSULTOR		AUTOR	ANTONIO GÓMEZ PRIETO ING. DE C.C.Y PUERTOS	FECHA	DIC 2024	AUTORIZACIÓN EXCEPCIONAL POR INTERÉS PÚBLICO DEL COMPLEJO DE INNOVACIÓN MEDIOAMBIENTAL SIERRA DE LA PUERTA SECTOR 1, T.M. DE CEHEGÍN.	ESCALA	VARIAS	DESIGNACION	ZONA C. DEPOSITO ZONA C2	PLANO N° 7.2
														HOJA 6 DE 6

Documento firmado por:

MANUEL MARTINEZ ORTUÑO (3RS GESTION MA SOSTENIBLE, S.L.U.)

Fecha/hora:

18/02/2025 17:51

ENTRADA

2025-1637

18/02/2025

Libro

General


Ayuntamiento de Cehegín



Firma digital para la verificación (CSV) permite la verificación de la integridad de una copia de este documento electrónico. Este documento incorpora firma electrónica de acuerdo a la Ley 59/2003 de 19 de diciembre, de firma electrónica.

<https://sede.cehegin.regiondemurcia.es/validacionDoc/index.jsp?entidad=30017>

DEPURADORA BIOLÓGICA. GEOMETRIA

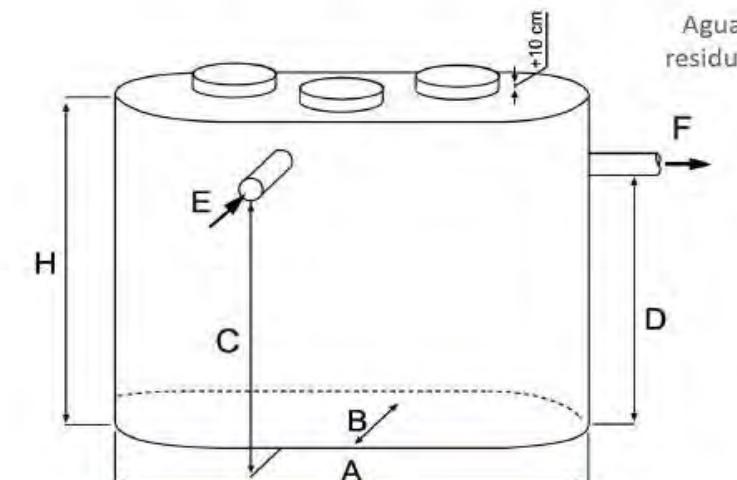

PARÁMETROS TÉCNICOS							PESO
H (mm)	A (mm)	B (mm)	C (mm)	D (mm)	E (mm)	F (mm)	Kg
3800	13660	2660	3400	3200	50/160	160	3800

VISTA 3D



Parámetro	Porcentaje (%)
DBO5	98,20%
DQO	94,40%
SS	97,20%
NH4-N	99,50%
Ntotal*	95,20%
Ptotal*	93,30%

PROMOTOR	COMPLEJO DE INNOVACIÓN MEDIOAMBIENTAL SIERRA DE LA PUERTA	CONSULTOR	AUTOR	FECHA	AUTORIZACIÓN EXCEPCIONAL POR INTERÉS PÚBLICO DEL COMPLEJO DE INNOVACIÓN MEDIOAMBIENTAL SIERRA DE LA PUERTA SECTOR 1, T.M. DE CEHEGÍN.	ESCALA	DESIGNACION	PLANO N°
		GETNISA	ANTONIO GOMEZ PRIETO ING.DC.C Y PUERTOS	DIC 2024		VARIAS	ZONA C. EDAR BIOLÓGICA ZONA C1	7.3 HOJA 1 DE 1

Documento firmado por:

MANUEL MARTINEZ ORTUÑO (3RS GESTION MA SOSTENIBLE, S.L.U.)

Fecha/hora:

18/02/2025 17:51

ENTRADA

2025-1637

Libro General


Ayuntamiento de Cehegín



Este documento es sujeto a verificación (CSV) permite la verificación de la integridad de una copia electrónica. Este documento incorpora firma electrónica de acuerdo a la Ley 59/2003 de 19 de diciembre, de firma electrónica.

<https://sede.cehegin.regiondemurcia.es/validacionDoc/index.jsp?entidad=30017>

PROMOTOR		COMPLEJO DE INNOVACIÓN MEDIOAMBIENTAL SIERRA DE LA PUERTA	CONSULTOR		AUTOR	ANTONIO GÓMEZ PRIETO ING. DE C.C Y PUERTOS	FECHA	DIC 2024	AUTORIZACIÓN EXCEPCIONAL POR INTERÉS PÚBLICO DEL COMPLEJO DE INNOVACIÓN MEDIOAMBIENTAL SIERRA DE LA PUERTA SECTOR 1, T.M. DE CEHEGÍN.	ESCALA	VARIAS	DESIGNACION	ZONA C. ZONA C1 CASETAS: MÓDULOS PREFABRICADOS	PLANO N° 7.4 HOJA 1 DE 1
----------	--	---	-----------	--	-------	---	-------	----------	---	--------	--------	-------------	---	--------------------------------

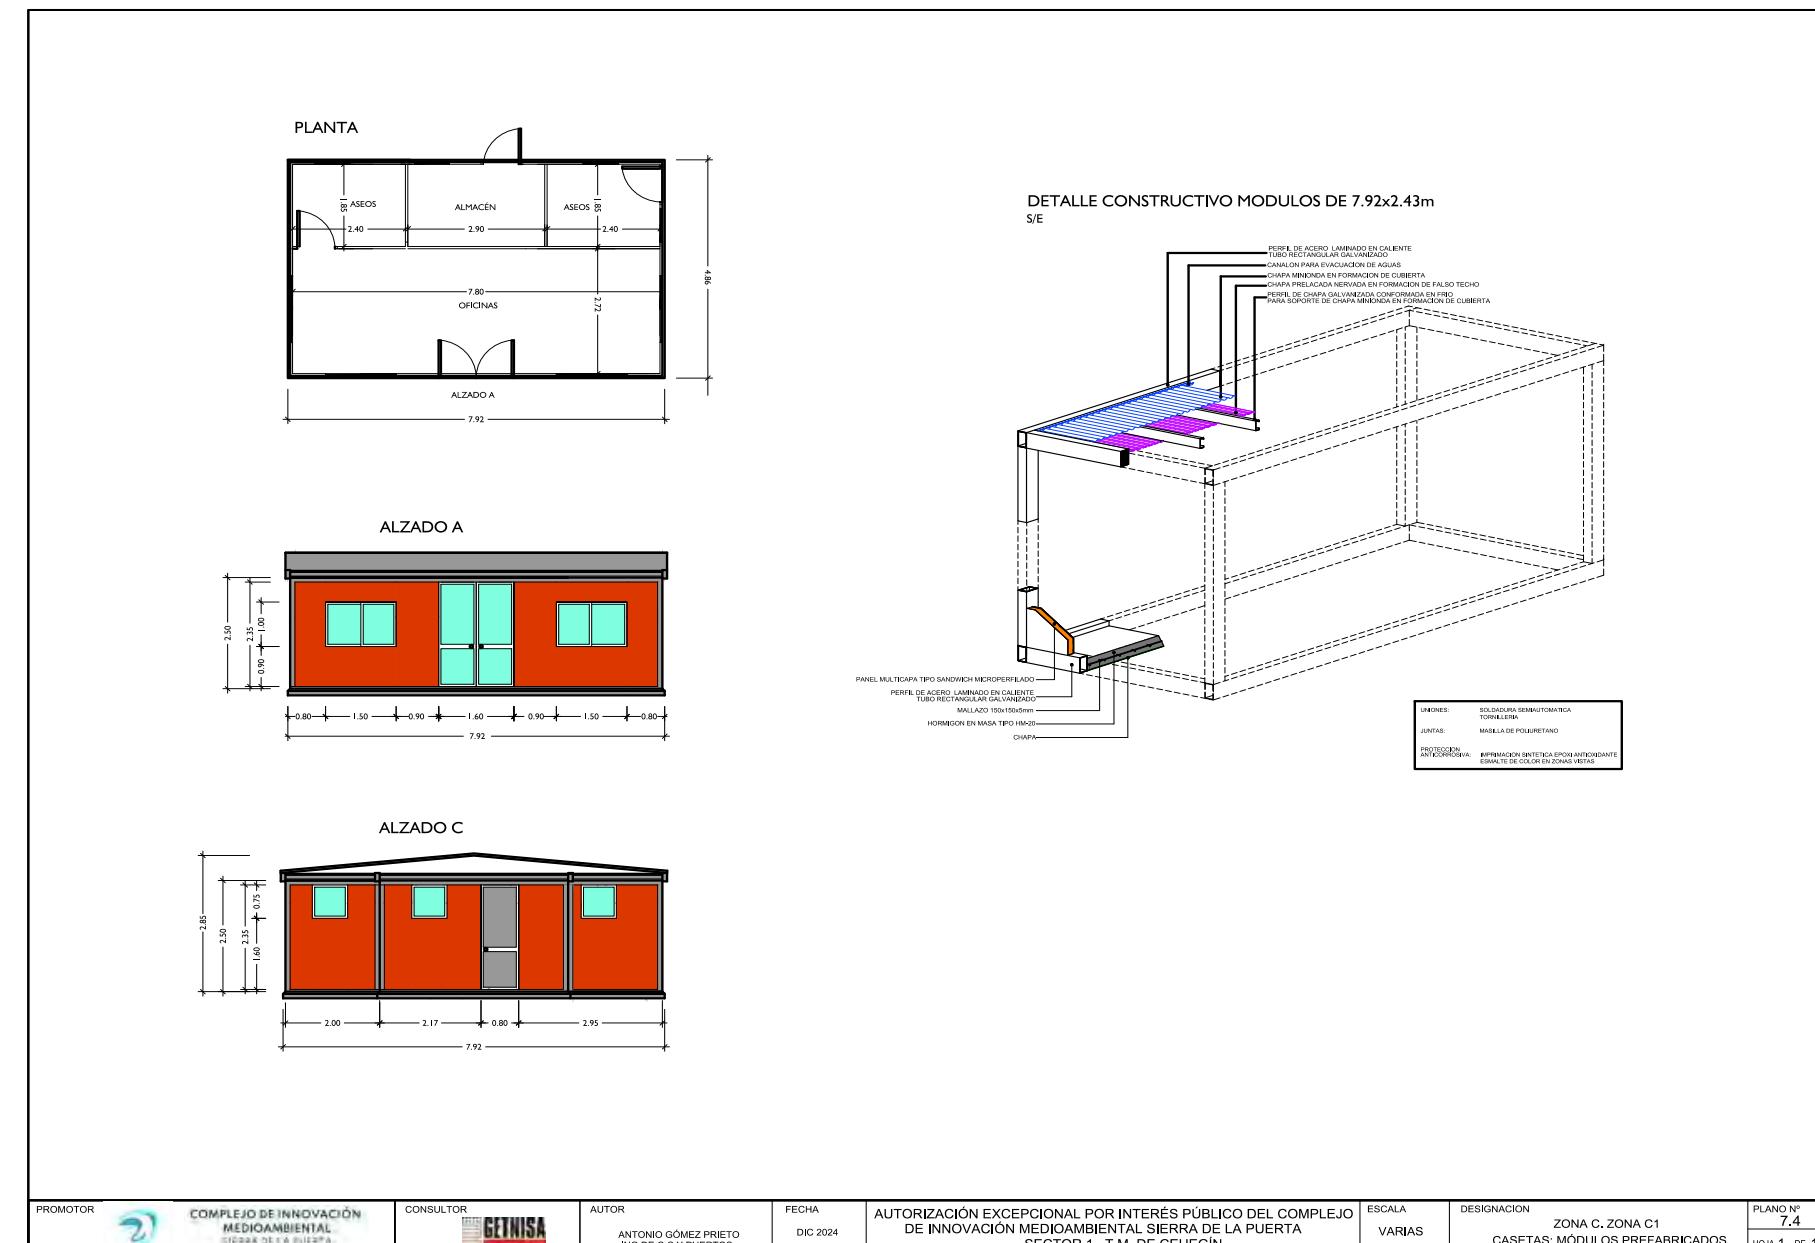

Documento firmado por:

MANUEL MARTINEZ ORTUÑO (3RS GESTION MA SOSTENIBLE, S.L.U.)

Fecha/hora:

18/02/2025 17:51

ENTRADA

2025-1637

Libro General


Ayuntamiento de Cehegín




Firma electrónica de verificación (CSV) permite la verificación de la integridad de una copia de este documento electrónico. Este documento incorpora firma electrónica de acuerdo a la Ley 59/2003 de 19 de diciembre, de firma electrónica.

<https://sede.cehegin.regiondemurcia.es/validacionDoc/index.jsp?entidad=30017>

ALZADO GEOMETRIA CASETA TIPO

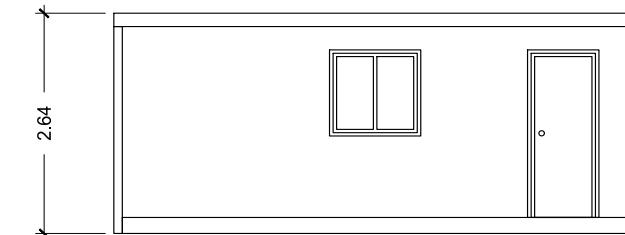

PLANTA GEOMETRIA CASETA TIPO

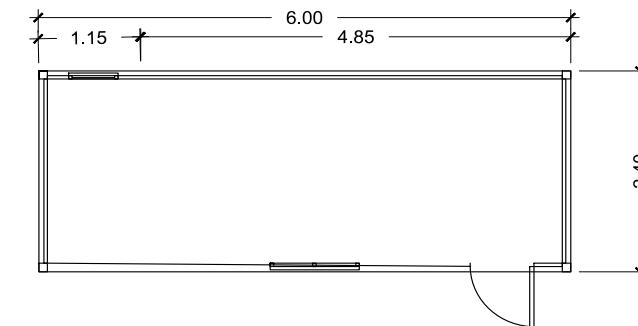

ALZADO CASETA TIPO



PROMOTOR		COMPLEJO DE INNOVACIÓN MEDIOAMBIENTAL SIERRA DE LA PUERTA	CONSULTOR		AUTOR	ANTONIO GOMEZ PRIETO ING.DC.C Y PUERTOS	FECHA	DIC 2024	AUTORIZACIÓN EXCEPCIONAL POR INTERÉS PÚBLICO DEL COMPLEJO DE INNOVACIÓN MEDIOAMBIENTAL SIERRA DE LA PUERTA SECTOR 1, T.M. DE CEHEGÍN.	ESCALA	VARIAS	DESIGNACION	ZONA C. CASETAS TIPO	PLANO N° 7.5 HOJA 1 DE 1
----------	--	---	-----------	--	-------	--	-------	----------	---	--------	--------	-------------	----------------------	--------------------------------

Documento firmado por:

MANUEL MARTINEZ ORTUÑO (3RS GESTION MA SOSTENIBLE, S.L.U.)

Fecha/hora:


18/02/2025 17:51

ENTRADA

2025-1637	18/02/2025
Libro General	Ayuntamiento de Cehegín



Firma electrónica verificación (CSV) permite la verificación de la integridad de una copia de este documento electrónico. Este documento incorpora firma electrónica de acuerdo a la Ley 59/2003 de 19 de diciembre, de firma electrónica
<https://sede.cehegin.regiondemurcia.es/validacionDoc/index.jsp?entidad=30017>

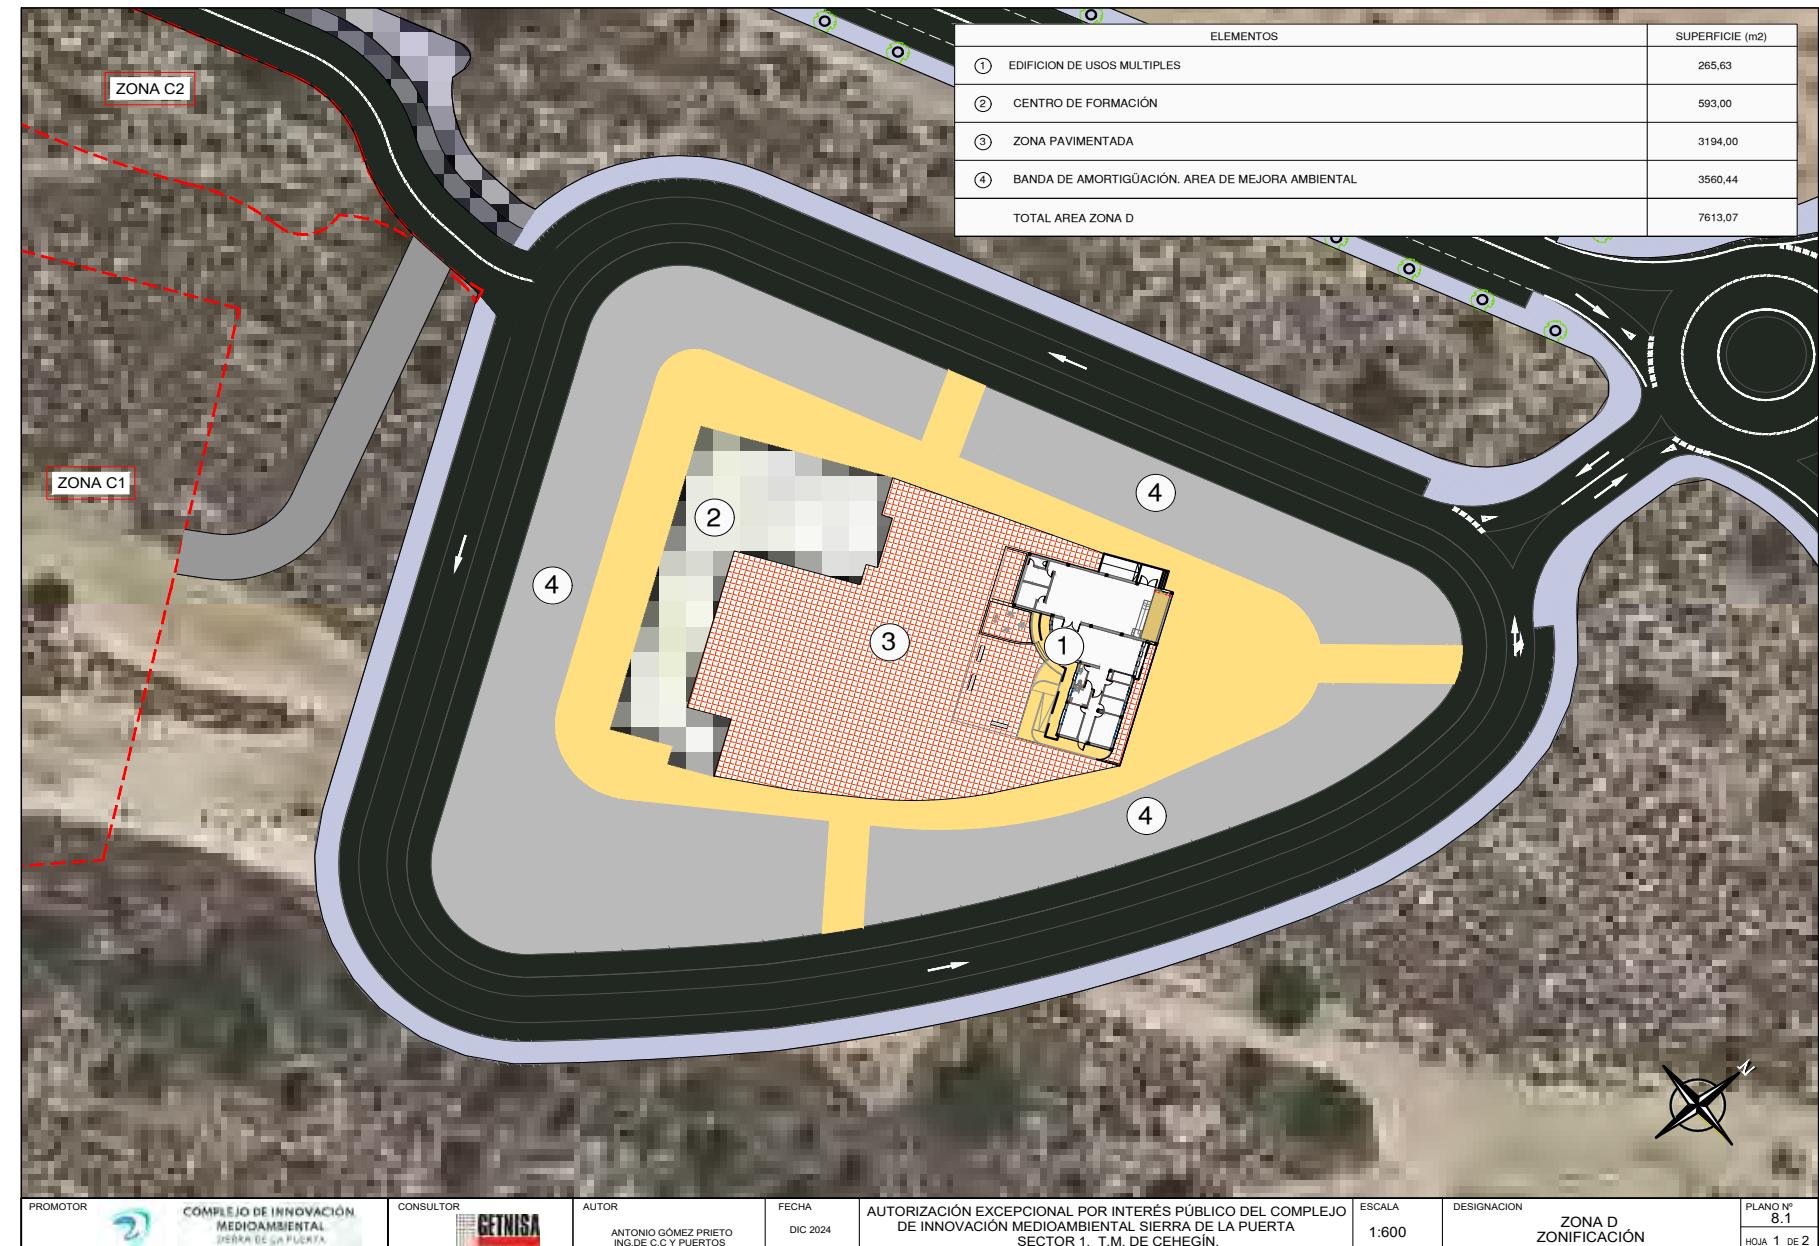

Documento firmado por:

MANUEL MARTINEZ ORTUÑO (3RS GESTION MA SOSTENIBLE, S.L.U.)

Fecha/hora:


18/02/2025 17:51

ENTRADA

2025-1637	18/02/2025
Libro General	Ayuntamiento de Cehegín




Firma electrónica. Este documento incorpora firma electrónica de acuerdo a la Ley 59/2003 de 19 de diciembre, de firma electrónica
<https://sede.cehegin.regiondemurcia.es/validacionDoc/index.jsp?entidad=30017>

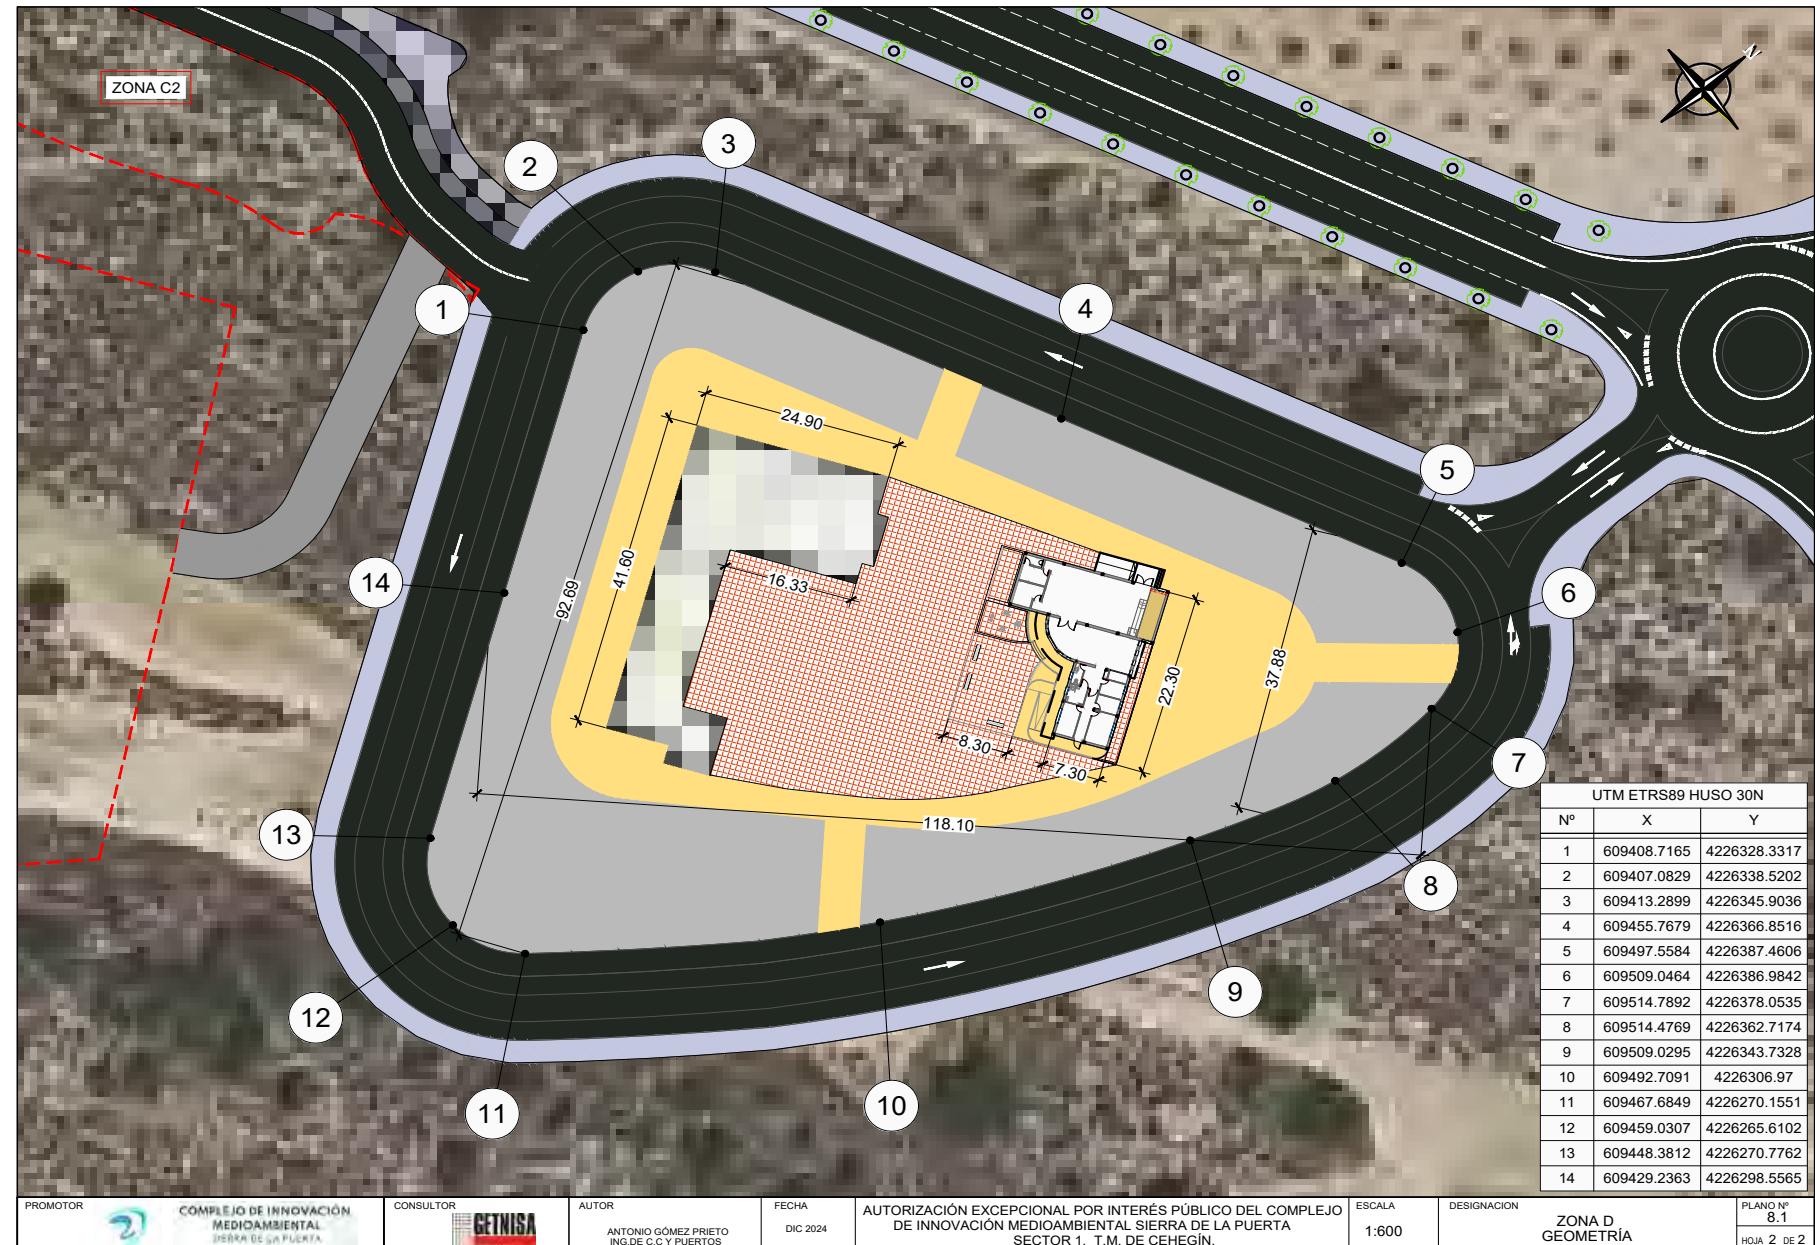


Documento firmado por:	Fecha/hora:
MANUEL MARTINEZ ORTUÑO (3RS GESTION MA SOSTENIBLE, S.L.U.)	18/02/2025 17:51

GEOMETRIA Y DISTRIBUCIÓN

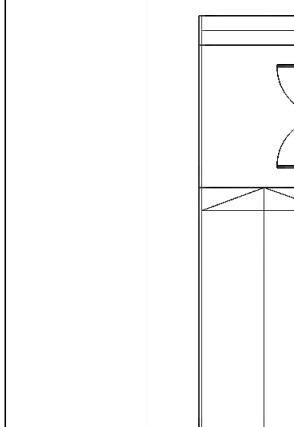

DISTRIBUCIÓN	SUPERFICIE (m ²)
① HALL-ZONA COMÚN	49,92
② DESPACHO 1	5,87
③ DESPACHO 2	12,40
④ SALA DE REUNIONES	9,89
⑤ OFFICE	5,95
⑥ ASEOS 1	3,29
⑦ ASEOS 2	5,42
⑧ PASILLO	8,84
⑨ DISTRIBUIDOR	7,18
⑩ SALA DE ACTOS	100,67
⑪ ALMACÉN 1	9,35
⑫ ALMACÉN 2	3,12
⑬ CUARTO DE LIMPIEZA	7,22
⑭ PATIO	2,60
SUPERFICIE TOTAL	231,72

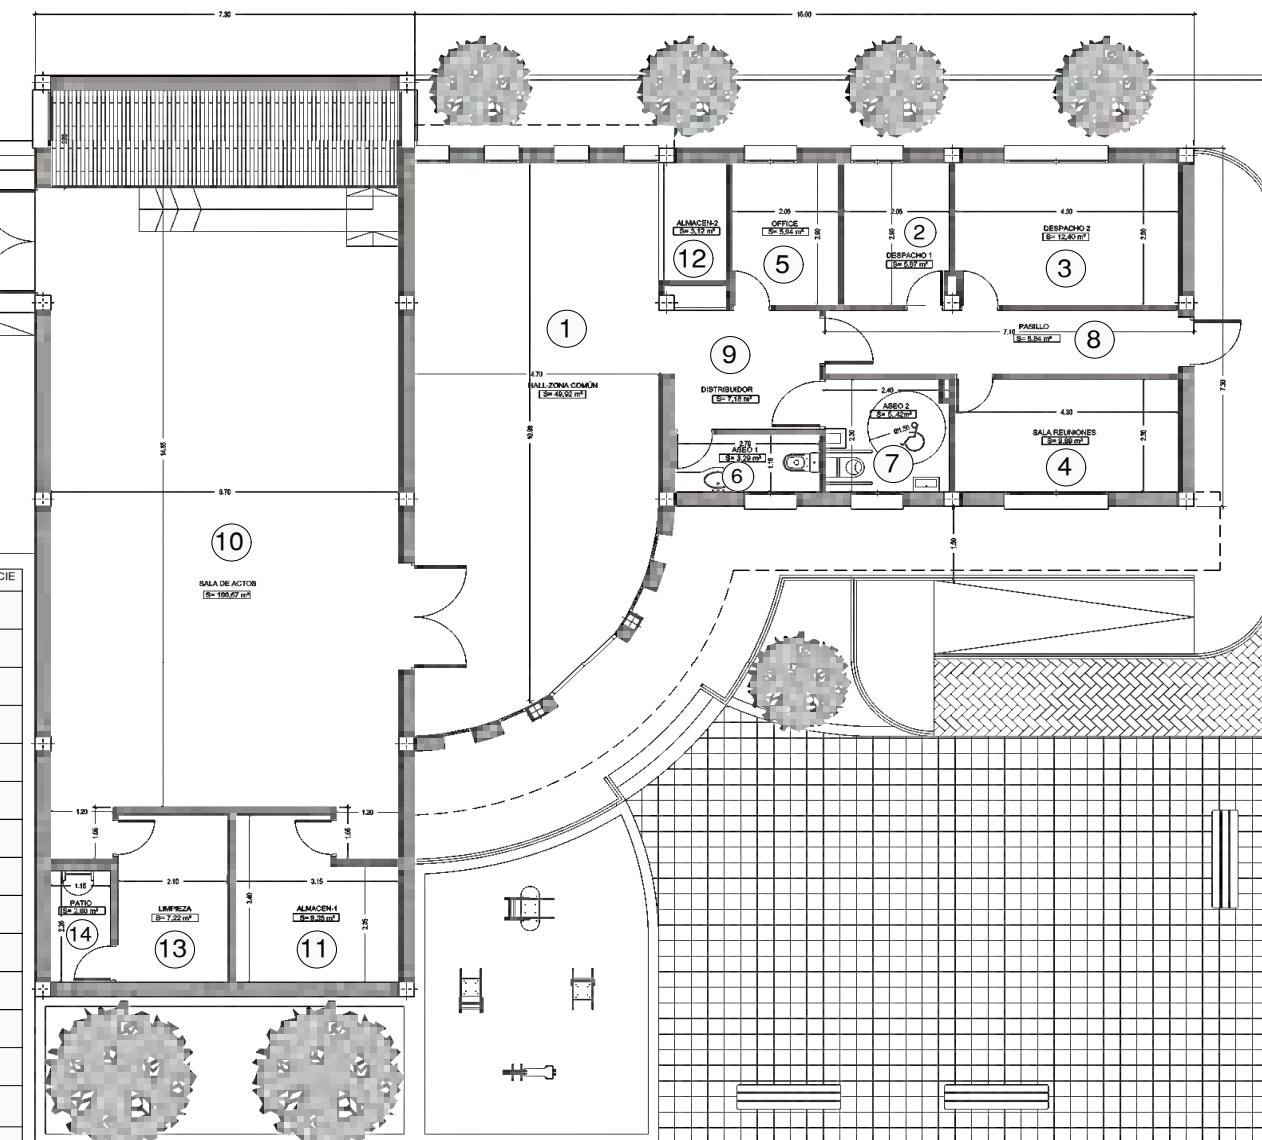

PROMOTOR  COMPLEJO DE INNOVACIÓN MEDIOAMBIENTAL SIERRA DE LA PUERTA

CONSULTOR 

AUTOR
ANTONIO GÓMEZ PRIETO
ING. DE C.C Y PUERTOS

FECHA
DIC 2024

AUTORIZACIÓN EXCEPCIONAL POR INTERÉS PÚBLICO DEL COMPLEJO
DE INNOVACION MEDIOAMBIENTAL SIERRA DE LA PUERTA
SECTOR 1, T.M. DE CEHEGÍN.

ESCALA
VARIAS

DESIGNACION
ZONA D. EDIFICACIONES
EDIFICIO DE USOS MULTIPLES

PLANO N° 8.2
HOJA 1 DE 3

ENTRADA

2025-1637

18/02/2025

Libro General

Ayuntamiento de Cehegín



Este documento es susceptible de verificación (CSV) permite la verificación de la integridad de una copia electrónica. Este documento incorpora firma electrónica de acuerdo a la Ley 59/2003 de 19 de diciembre, de firma electrónica
<https://sede.cehegin.regiondemurcia.es/validacionDoc/index.jsp?entidad=30017>

MOBILIARIO



PROMOTOR		COMPLEJO DE INNOVACIÓN MEDIOAMBIENTAL SIERRA DE LA PUERTA	CONSULTOR		AUTOR	ANTONIO GÓMEZ PRIETO ING. DE C.C Y PUERTOS	FECHA	DIC 2024	AUTORIZACIÓN EXCEPCIONAL POR INTERÉS PÚBLICO DEL COMPLEJO DE INNOVACION MEDIOAMBIENTAL SIERRA DE LA PUERTA SECTOR 1, T.M. DE CEHEGÍN.	ESCALA	VARIAS	DESIGNACION	ZONA D. EDIFICACIONES EDIFICIO DE USOS MULTIPLES	PLANO N° 8.2
														HOJA 2 DE 4

Documento firmado por:

MANUEL MARTINEZ ORTUÑO (3RS GESTION MA SOSTENIBLE, S.L.U.)

Fecha/hora:

18/02/2025 17:51

ENTRADA

2025-1637

18/02/2025

Libro


General

Ayuntamiento de Cehegín



Este documento es de verificación (CSV) permite la verificación de la integridad de una copia de acuerdo a la Ley 59/2003 de 19 de diciembre, de firma electrónica
<https://sede.cehegin.regiondemurcia.es/validacionDoc/index.jsp?entidad=30017>

SECCIÓN EN ALZADO

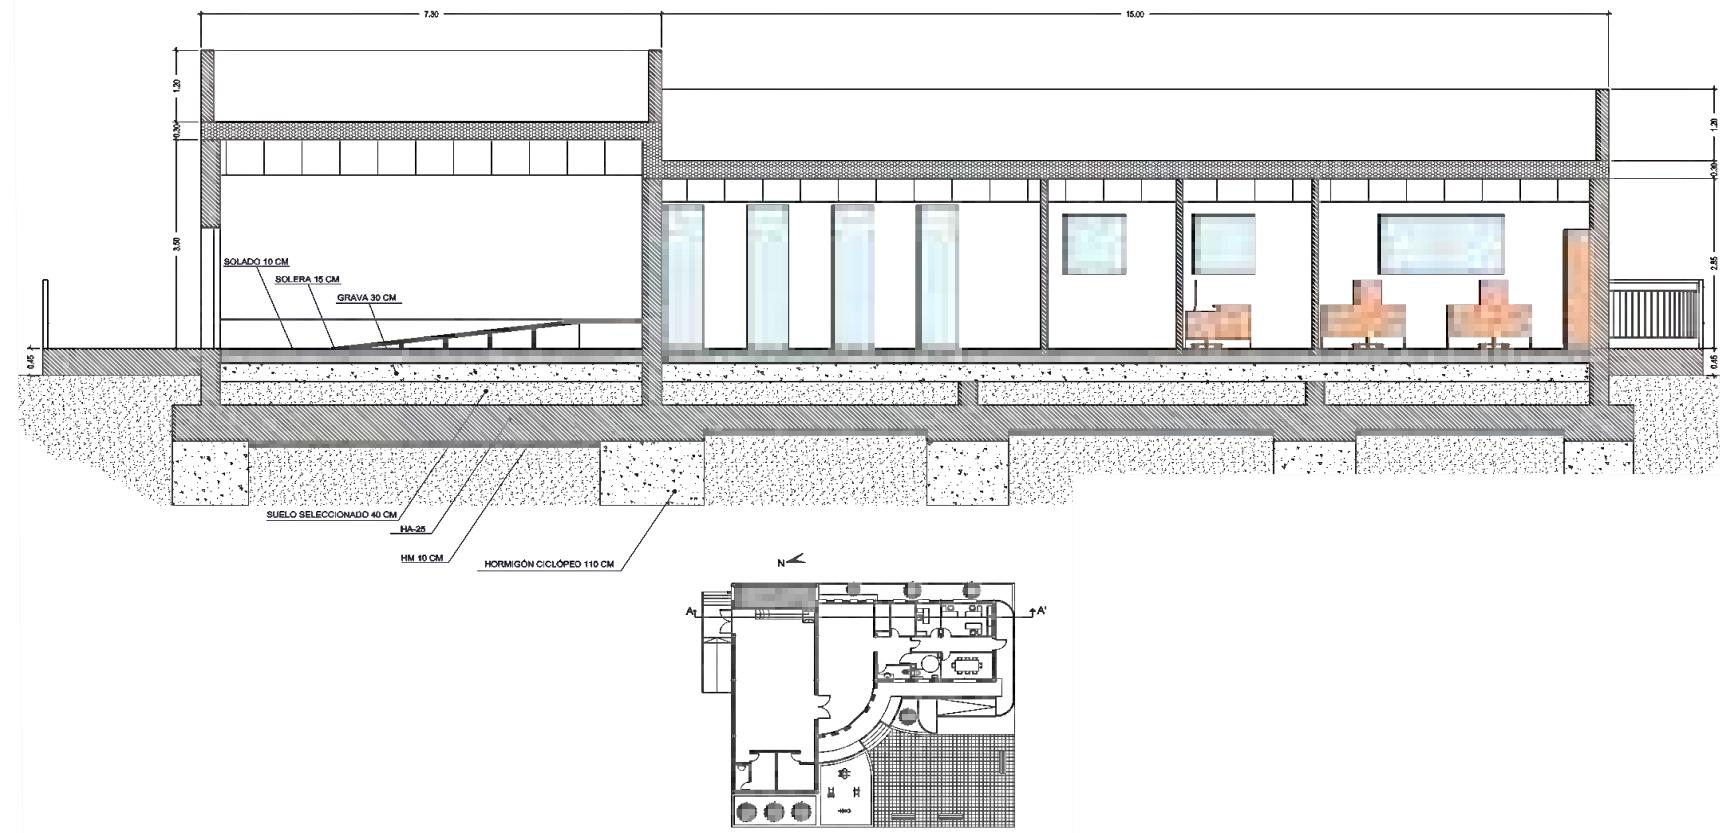


PROMOTOR		COMPLEJO DE INNOVACIÓN MEDIOAMBIENTAL SIERRA DE LA PUERTA	CONSULTOR		AUTOR	ANTONIO GÓMEZ PRIETO ING. DE C.C Y PUERTOS	FECHA	DIC 2024	AUTORIZACIÓN EXCEPCIONAL POR INTERÉS PÚBLICO DEL COMPLEJO DE INNOVACION MEDIOAMBIENTAL SIERRA DE LA PUERTA SECTOR 1, T.M. DE CEHEGÍN.	ESCALA	VARIAS	DESIGNACION	ZONA D. EDIFICACIONES EDIFICIO DE USOS MULTIPLES	PLANO N° 8.2
														HOJA 3 DE 4

Documento firmado por:

MANUEL MARTINEZ ORTUÑO (3RS GESTION MA SOSTENIBLE, S.L.U.)

Fecha/hora:

18/02/2025 17:51

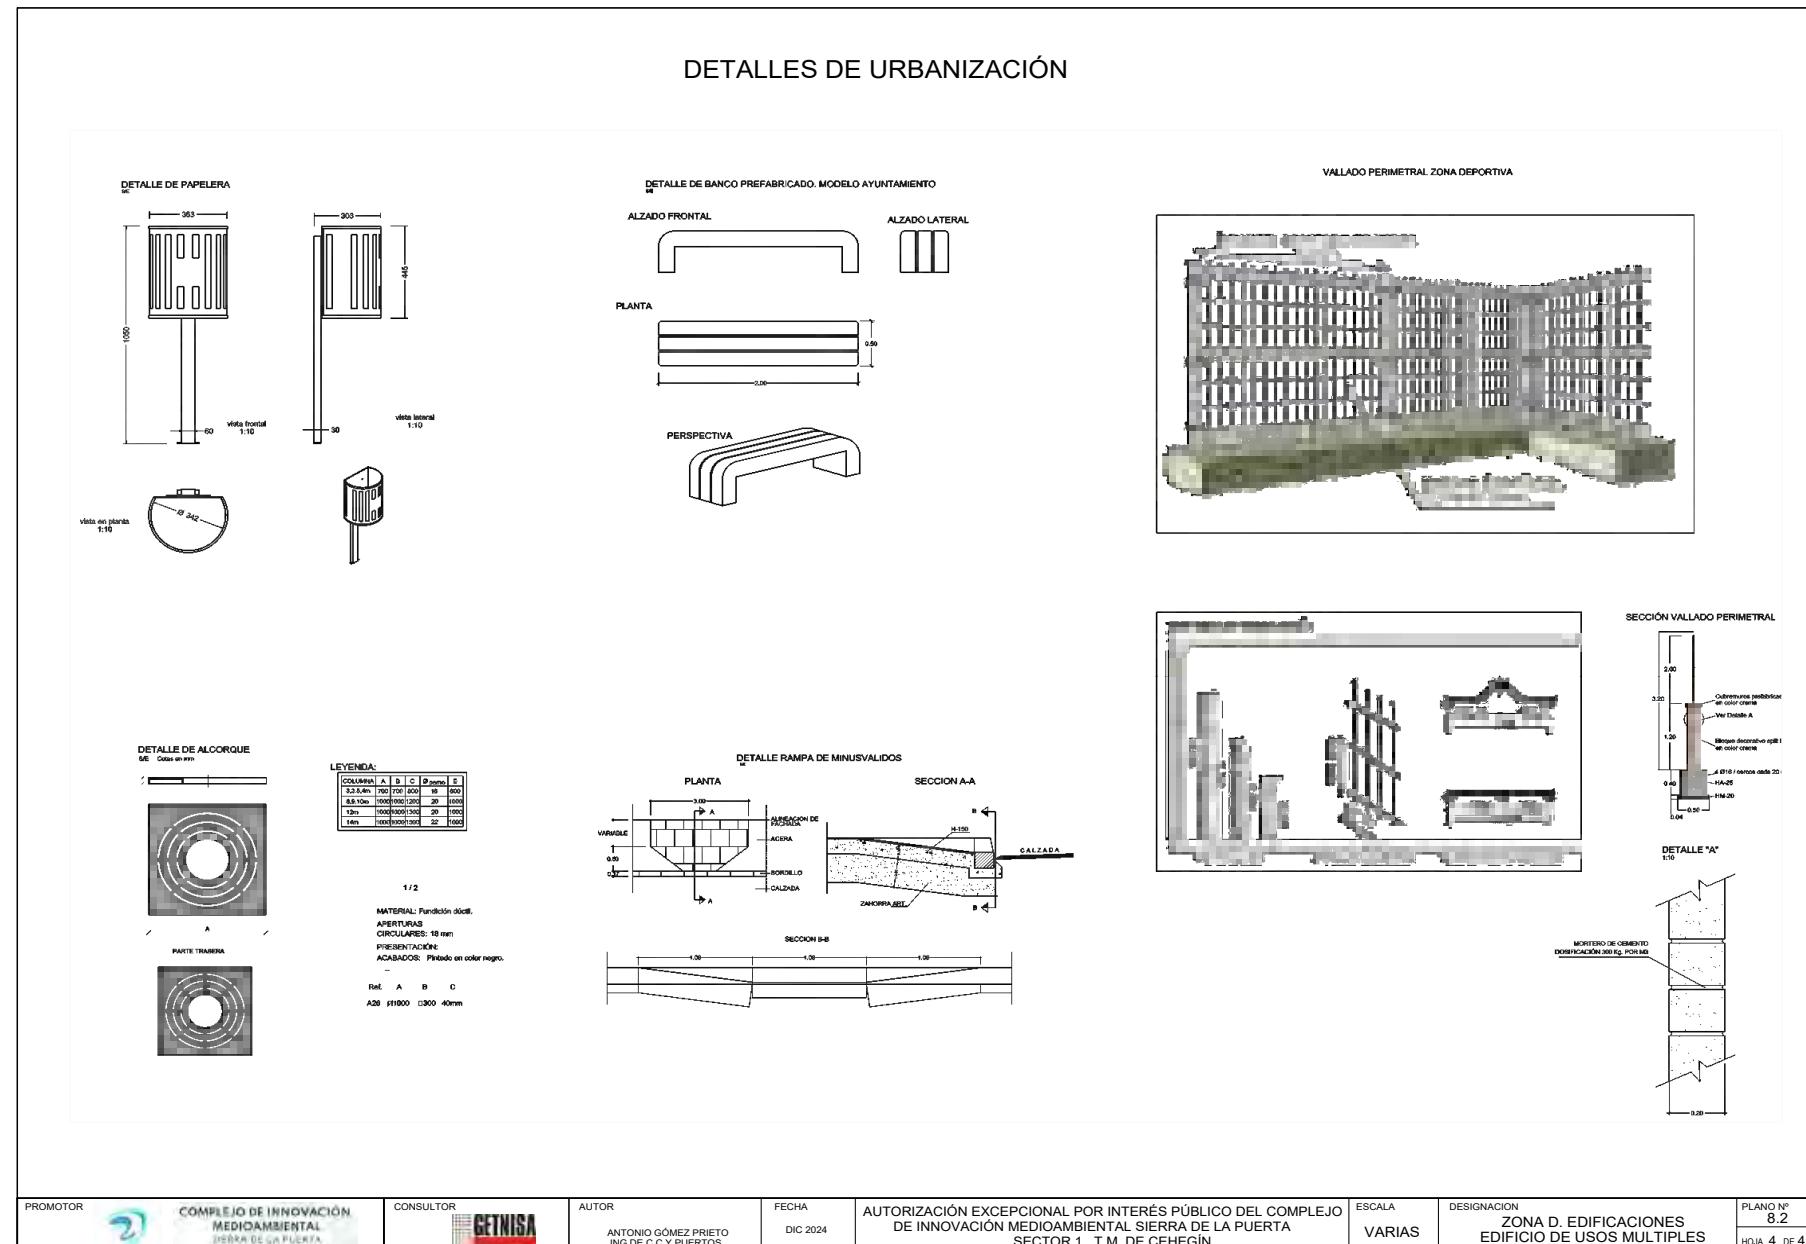

PROMOTOR		COMPLEJO DE INNOVACIÓN MEDIOAMBIENTAL SIERRA DE LA PUERTA	CONSULTOR		AUTOR	ANTONIO GÓMEZ PRIETO ING. DE C.C Y PUERTOS	FECHA	DIC 2024	AUTORIZACIÓN EXCEPCIONAL POR INTERÉS PÚBLICO DEL COMPLEJO DE INNOVACION MEDIOAMBIENTAL SIERRA DE LA PUERTA SECTOR 1, T.M. DE CEHEGÍN.	ESCALA	VARIAS	DESIGNACION	ZONA D. EDIFICACIONES EDIFICIO DE USOS MULTIPLES	PLANO N° 8.2
														HOJA 4 DE 4

Documento firmado por:

MANUEL MARTINEZ ORTUÑO (3RS GESTION MA SOSTENIBLE, S.L.U.)

Fecha/hora:

18/02/2025 17:51

ENTRADA

Ayuntamiento de Cehegín


2025-1637

18/02/2025

Libro General

901471c792c12036e07e9027021131K

Este documento incorpora firma electrónica de acuerdo a la Ley 59/2003 de 19 de diciembre, de firma electrónica
<https://sede.cehegin.regiondemurcia.es/validacionDoc/index.jsp?entidad=30017>

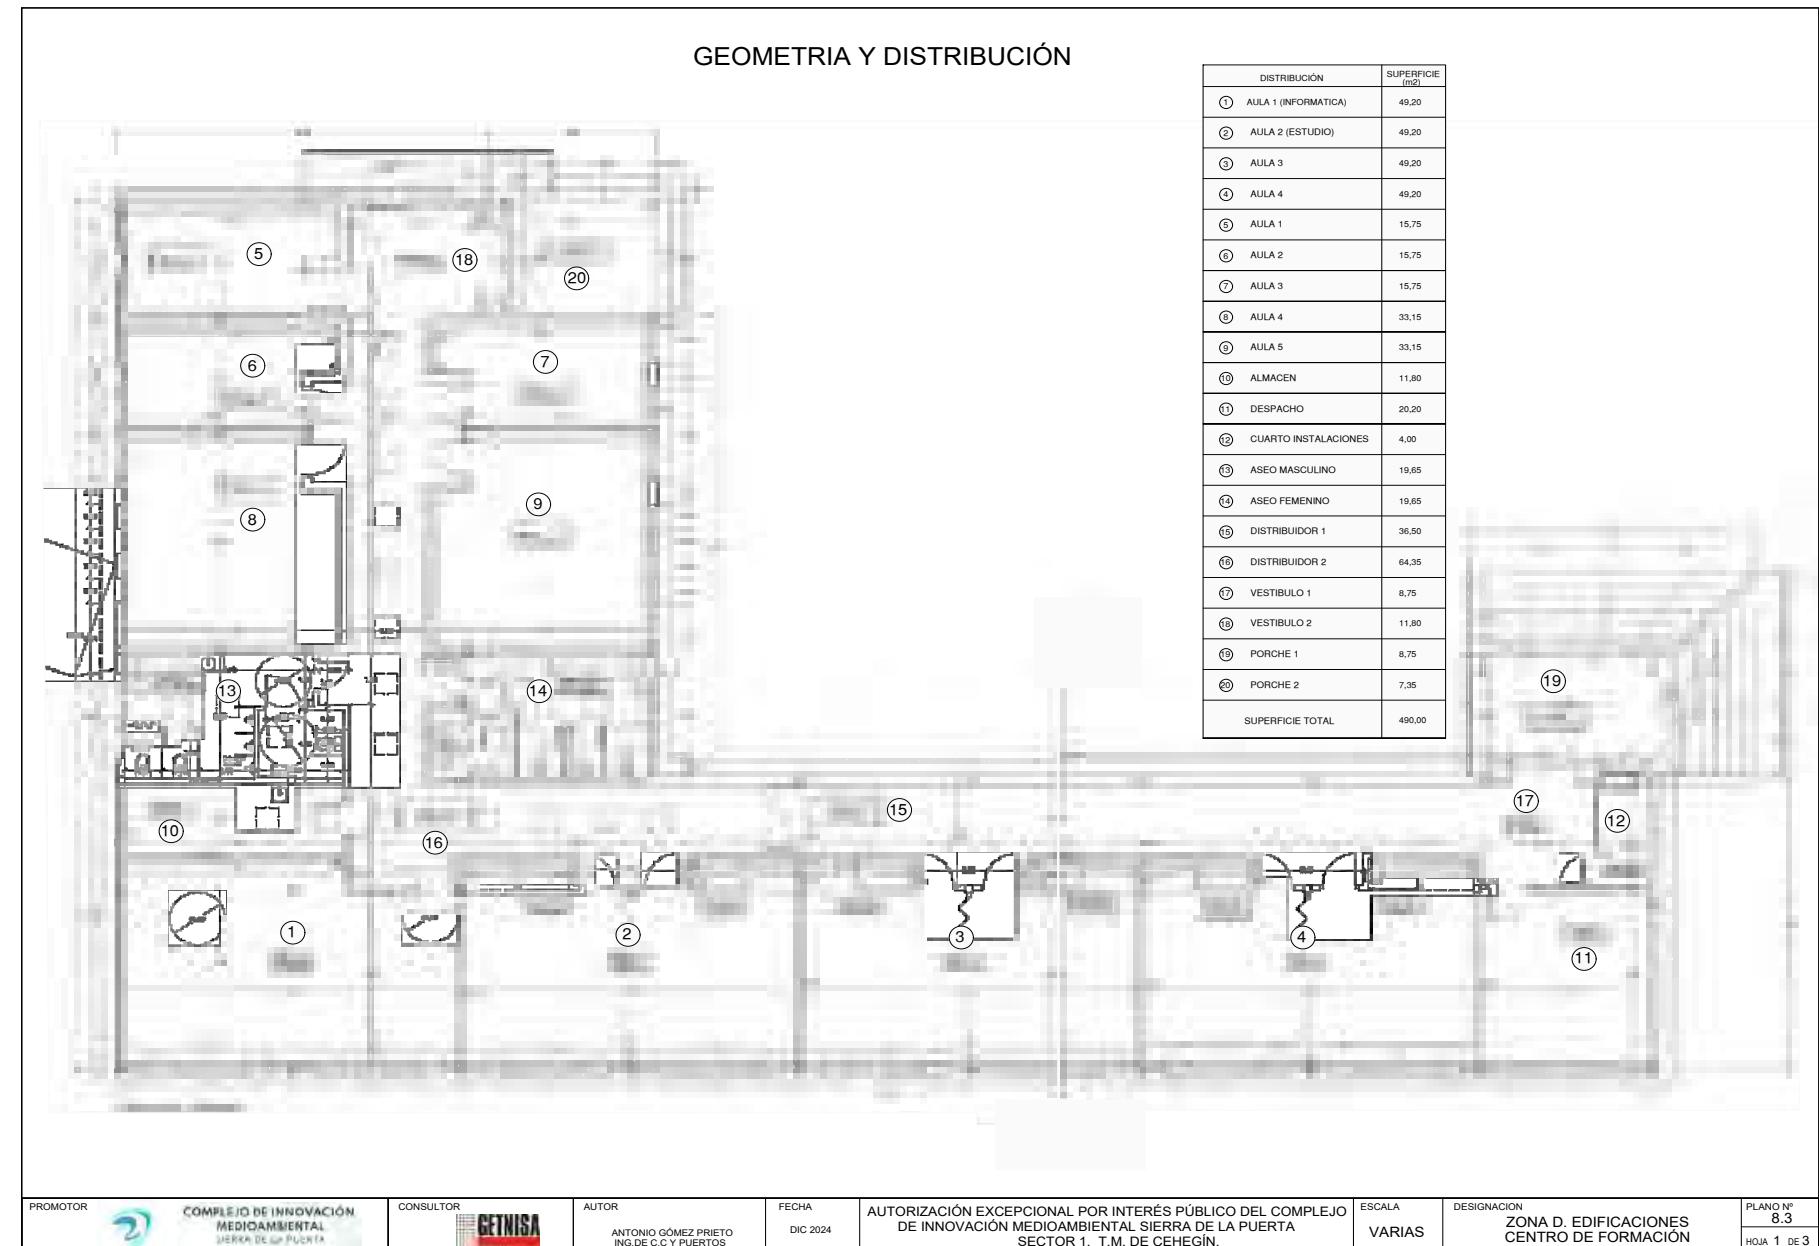

PROMOTOR		COMPLEJO DE INNOVACIÓN MEDIOAMBIENTAL SIERRA DE LA PUERTA	CONSULTOR		AUTOR	ANTONIO GÓMEZ PRIETO ING. DE C.C.Y PUERTOS	FECHA	DIC 2024	AUTORIZACIÓN EXCEPCIONAL POR INTERÉS PÚBLICO DEL COMPLEJO DE INNOVACIÓN MEDIOAMBIENTAL SIERRA DE LA PUERTA SECTOR 1, T.M. DE CEHEGÍN.	ESCALA	VARIAS	DESIGNACION	ZONA D. EDIFICACIONES CENTRO DE FORMACION	PLANO N° 8.3
														HOJA 1 DE 3

Documento firmado por:

MANUEL MARTINEZ ORTUÑO (3RS GESTION MA SOSTENIBLE, S.L.U.)

Fecha/hora:

18/02/2025 17:51


ENTRADA	
2025-1637	18/02/2025
Ayuntamiento de Cehegín	Libro General

A standard linear barcode is positioned vertically along the right edge of the page.

A standard linear barcode is positioned vertically on the right side of the page. It consists of vertical black bars of varying widths on a white background.

Este documento electrónico tiene firma electrónica de acuerdo a la Ley 59/2003, de 19 de diciembre, de firma electrónica
<https://isade.oechgin.regiondemurcia.es/validacionDoc/index.jsp?entidad=3017>

MOBILIARIO

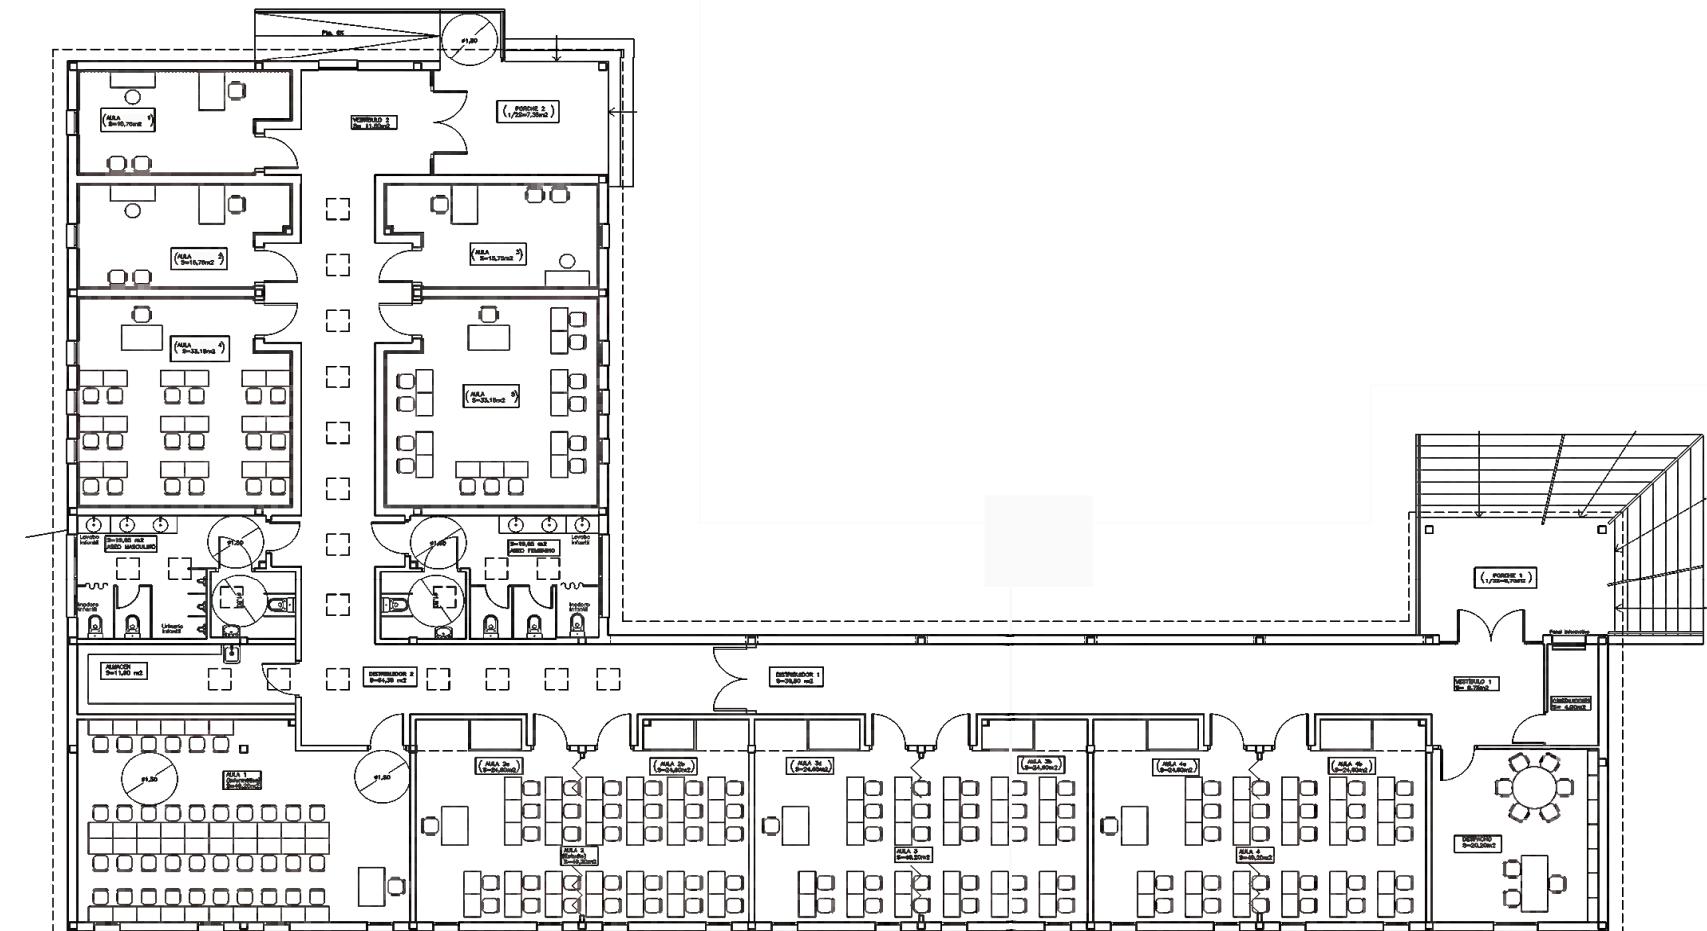

PLANTA. MOBILIA

PROMOTOR	 COMPLEJO DE INNOVACIÓN MEDIOAMBIENTAL SIERRA DE LA PUERTA	CONSULTOR		AUTOR	FECHA	AUTORIZACIÓN EXCEPCIONAL POR INTERÉS PÚBLICO DEL COMPLEJO DE INNOVACIÓN MEDIOAMBIENTAL SIERRA DE LA PUERTA SECTOR 1, T.M. DE CEHEGÍN.	ESCALA	DESIGNACION	PLANO N° 8.2 HOJA 2 DE 3
----------	---	-----------	---	-------	-------	---	--------	-------------	-----------------------------

Documento firmado por

Fecha/hora:

MANUEL MARTINEZ ORTUÑO (3RS GESTION MA SOSTENIBLE, S.L.U)

18/02/2025 17:51

ENTRADA

2025-1637

18/02/2025


Libro General

Ayuntamiento de Cehegín



Este documento es susceptible de verificación (CSV) permite la verificación de la integridad de una copia electrónica. Este documento incorpora firma electrónica de acuerdo a la Ley 59/2003 de 19 de diciembre, de firma electrónica.

<https://sede.cehegin.regiondemurcia.es/validacionDoc/index.jsp?entidad=30017>

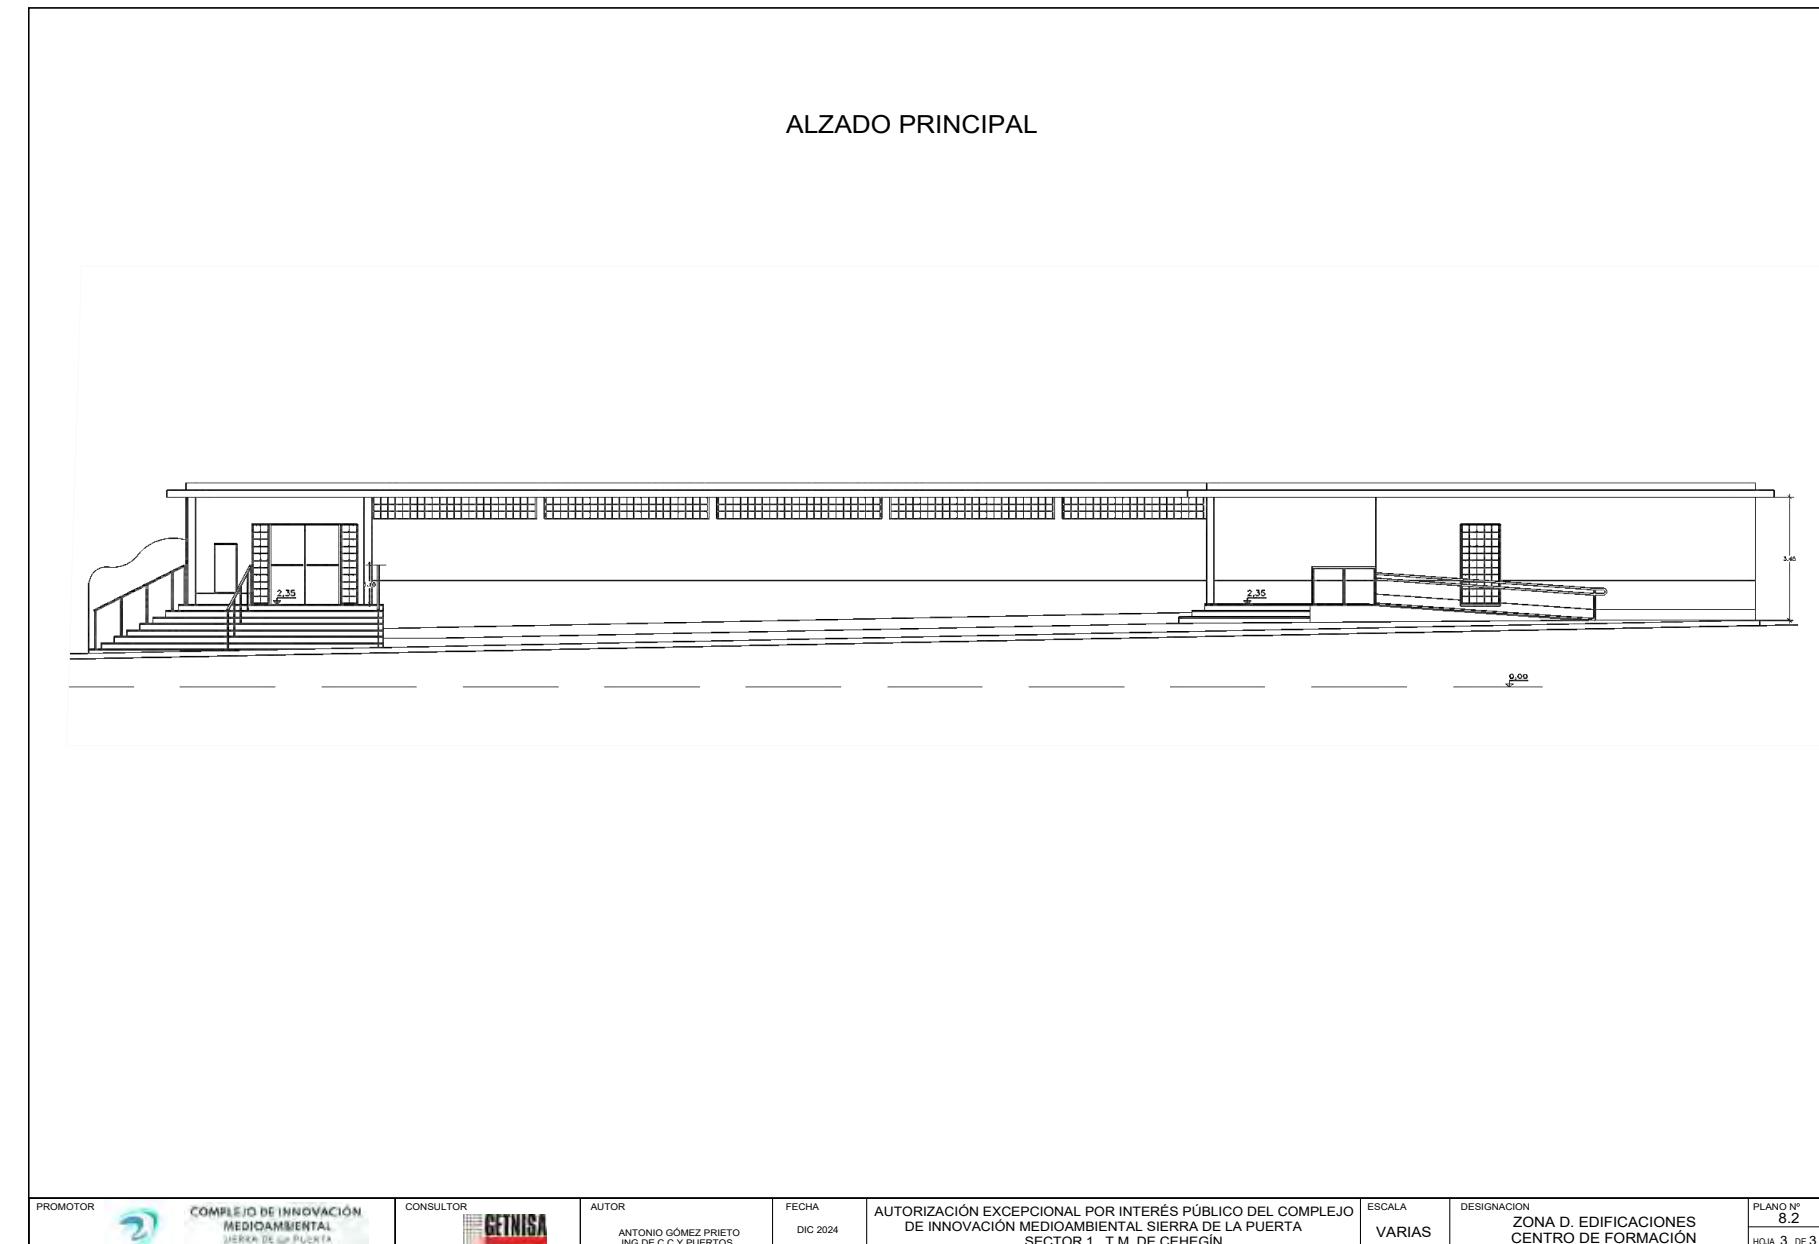

Documento firmado por:

MANUEL MARTINEZ ORTUÑO (3RS GESTION MA SOSTENIBLE, S.L.U.)

Fecha/hora:

18/02/2025 17:51

ENTRADA

2025-1637

18/02/2025

Libro General


Ayuntamiento de Cehegín




Este documento es de verificación (CSV) permite la verificación de la integridad de una copia electrónica. Este documento incorpora firma electrónica de acuerdo a la Ley 59/2003 de 19 de diciembre, de firma electrónica.

<https://sede.cehegin.regiondemurcia.es/validacionDoc/index.jsp?entidad=30017>

SECCIÓN 1 - CALLES PRINCIPALES ZONA B

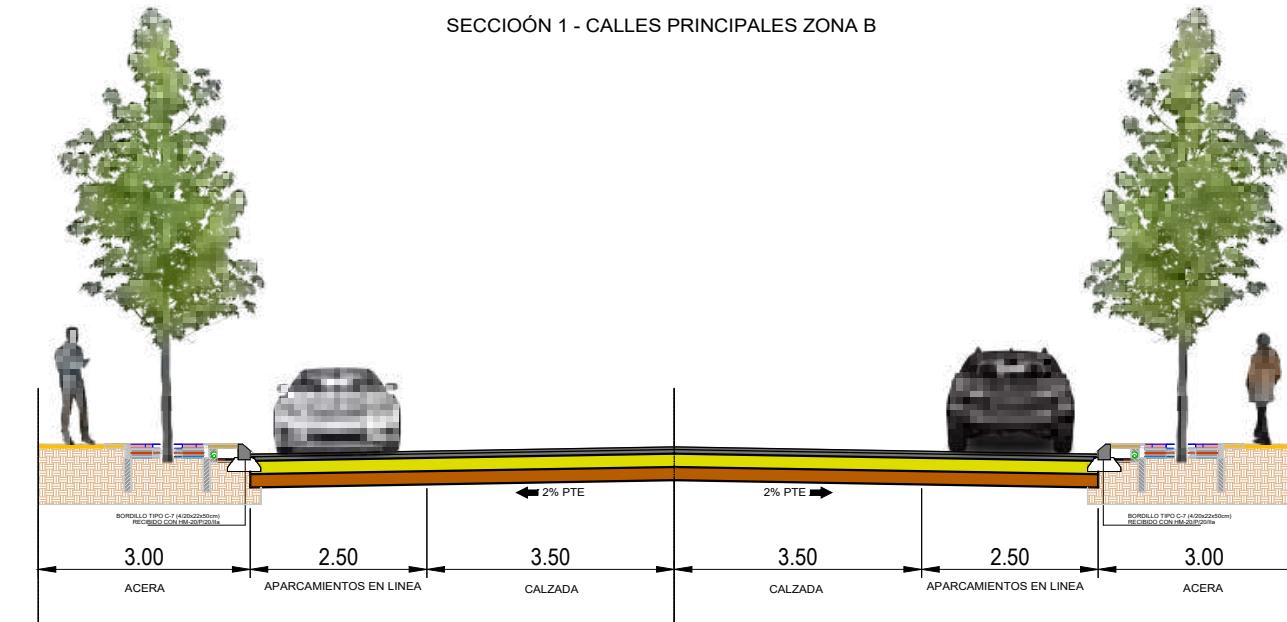

SECCIÓN 2 - GLORIETAS ZONA B

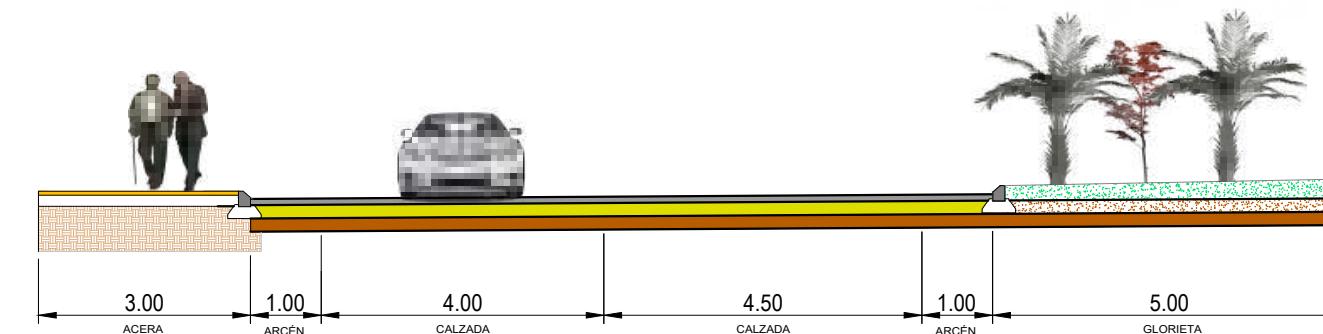


PROMOTOR		COMPLEJO DE INNOVACIÓN MEDIOAMBIENTAL SIERRA DE LA PUERTA	CONSULTOR		AUTOR	ANTONIO GÓMEZ PRIETO ING. DE C.C Y PUERTOS	FECHA	DIC 2024	AUTORIZACIÓN EXCEPCIONAL POR INTERÉS PÚBLICO DEL COMPLEJO DE INNOVACIÓN MEDIOAMBIENTAL SIERRA DE LA PUERTA SECTOR 1, T.M. DE CEHEGÍN.	ESCALA	VARIAS	DESIGNACION	DETALLES DE URBANIZACIÓN: SECCIONES TIPO	PLANO N° 9.1
													HOJA 1 DE 6	

Documento firmado por:

MANUEL MARTINEZ ORTUÑO (3RS GESTION MA SOSTENIBLE, S.L.U.)

Fecha/hora:

18/02/2025 17:51

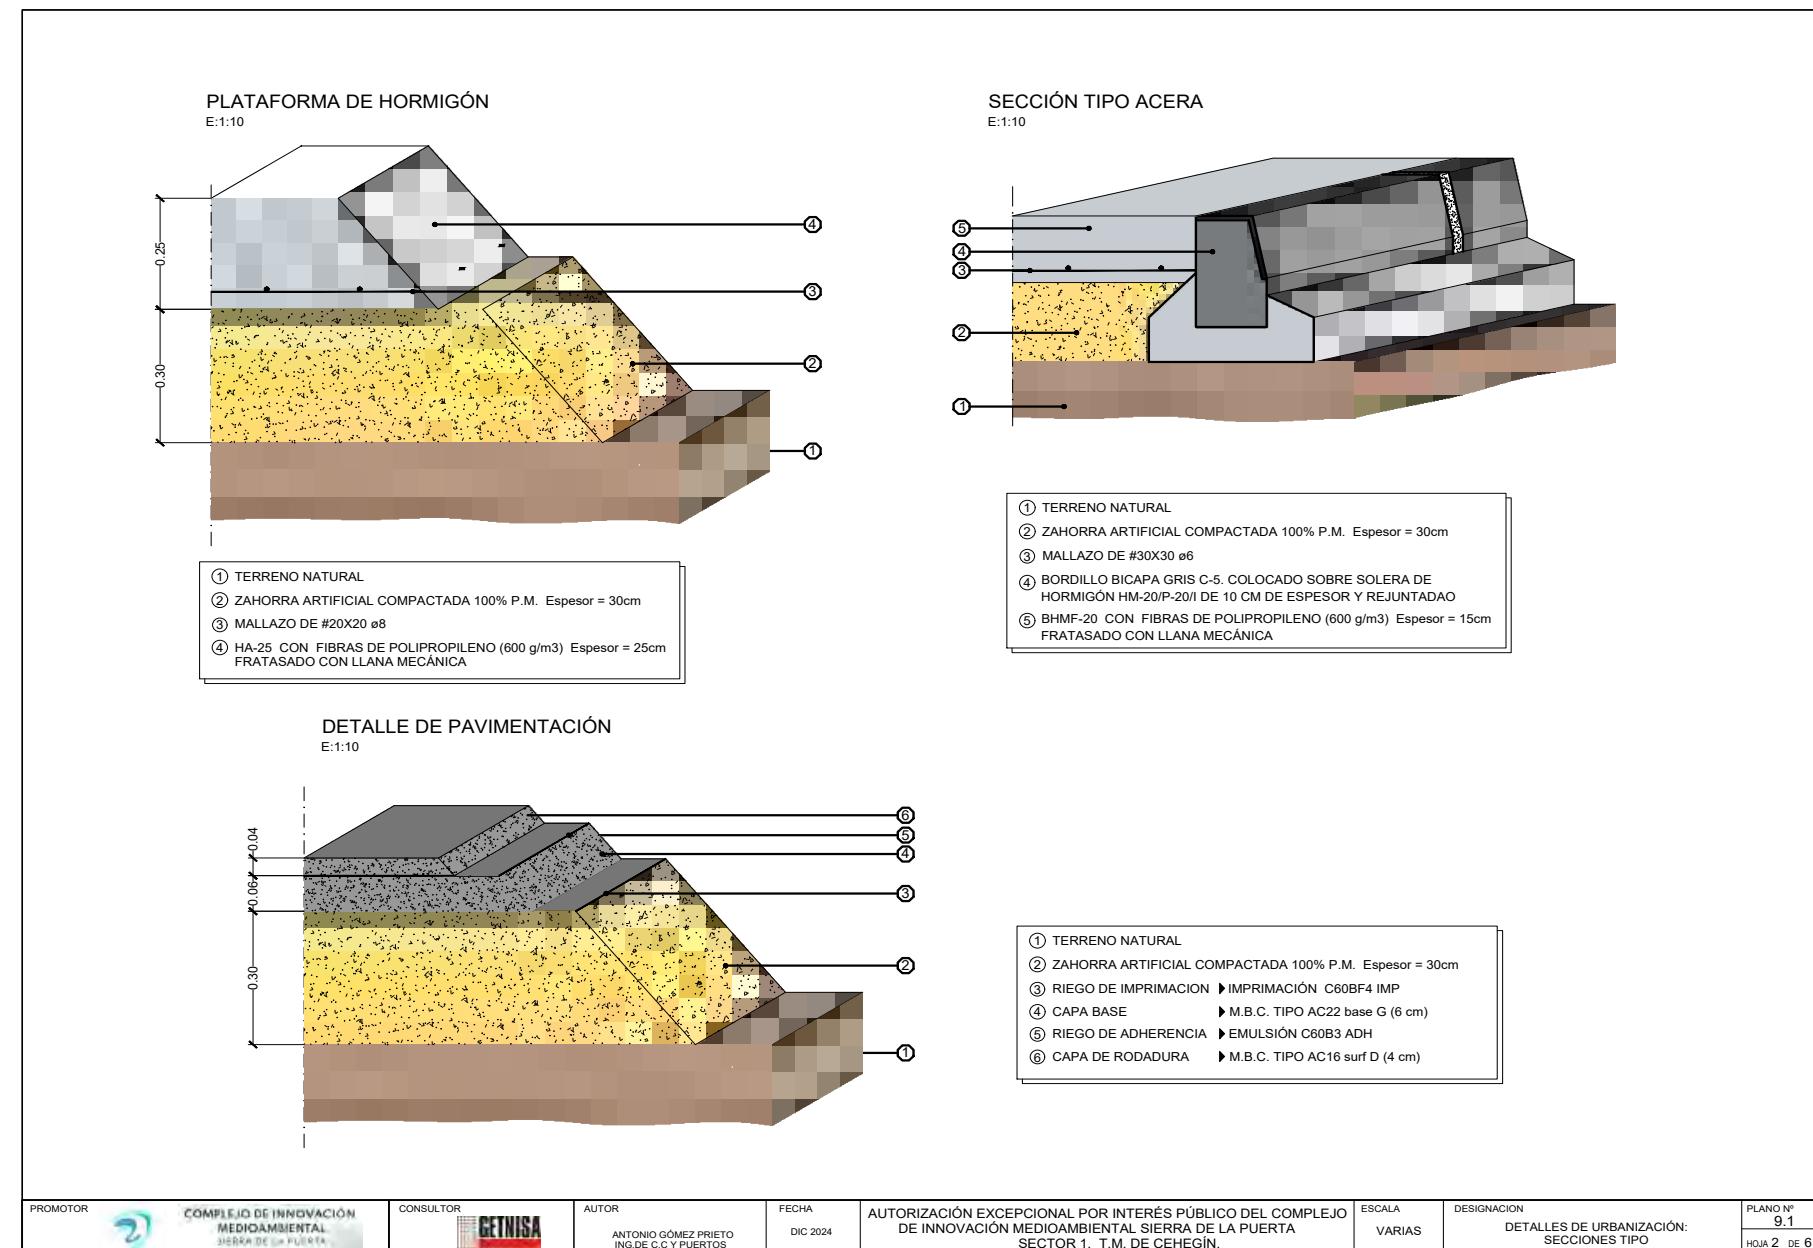

Documento firmado por:

MANUEL MARTINEZ ORTUÑO (3RS GESTION MA SOSTENIBLE, S.L.U.)

Fecha/hora:

18/02/2025 17:51


ENTRADA

2025-1637	18/02/2025
Libro General	Ayuntamiento de Cehegín



Este documento es de verificación (CSV) permite la verificación de la integridad de una copia electrónica. Este documento incorpora firma electrónica de acuerdo a la Ley 59/2003 de 19 de diciembre, de firma electrónica.

<https://sede.cehegin.regiondemurcia.es/validacionDoc/index.jsp?entidad=30017>

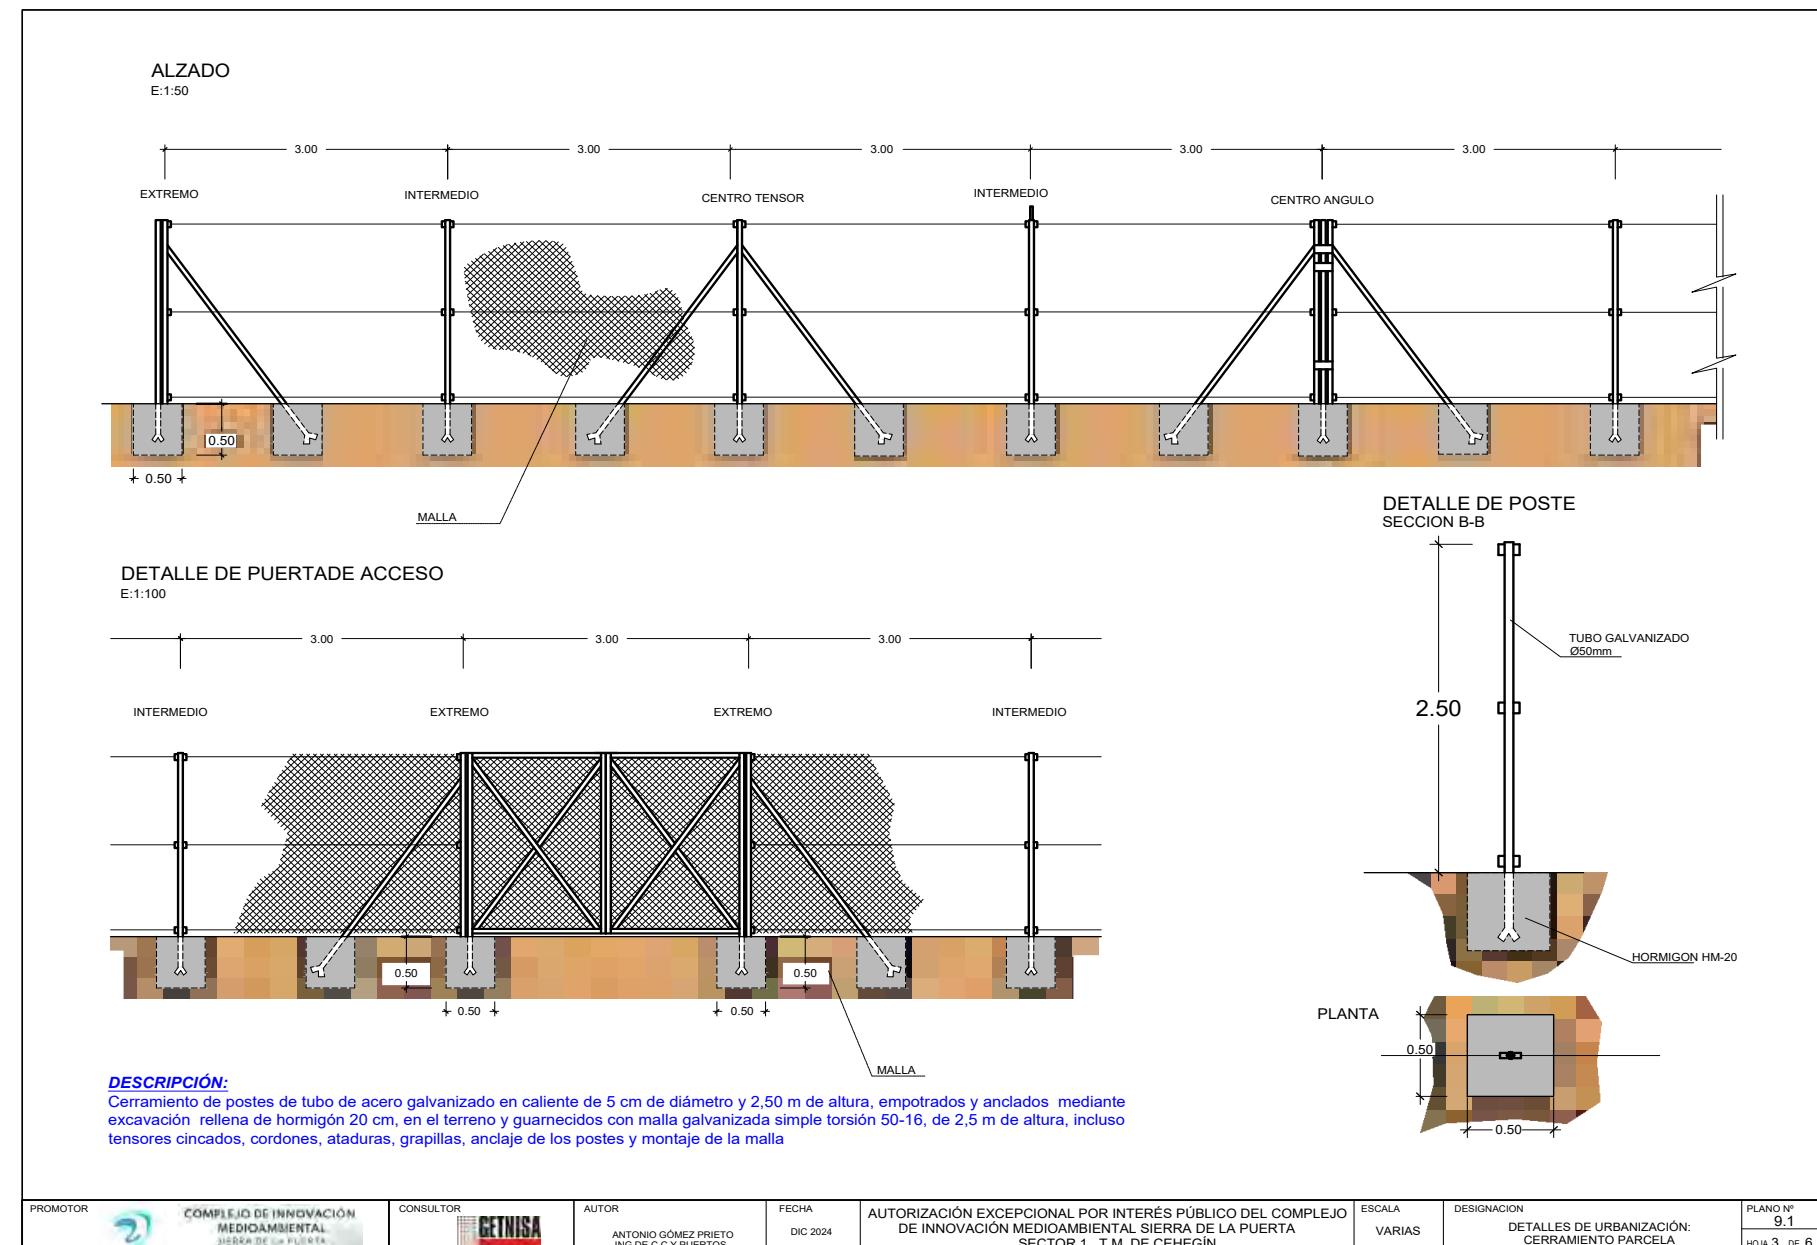


Documento firmado por:

MANUEL MARTINEZ ORTUÑO (3RS GESTION MA SOSTENIBLE, S.L.U.)

Fecha/hora:

18/02/2025 17:51

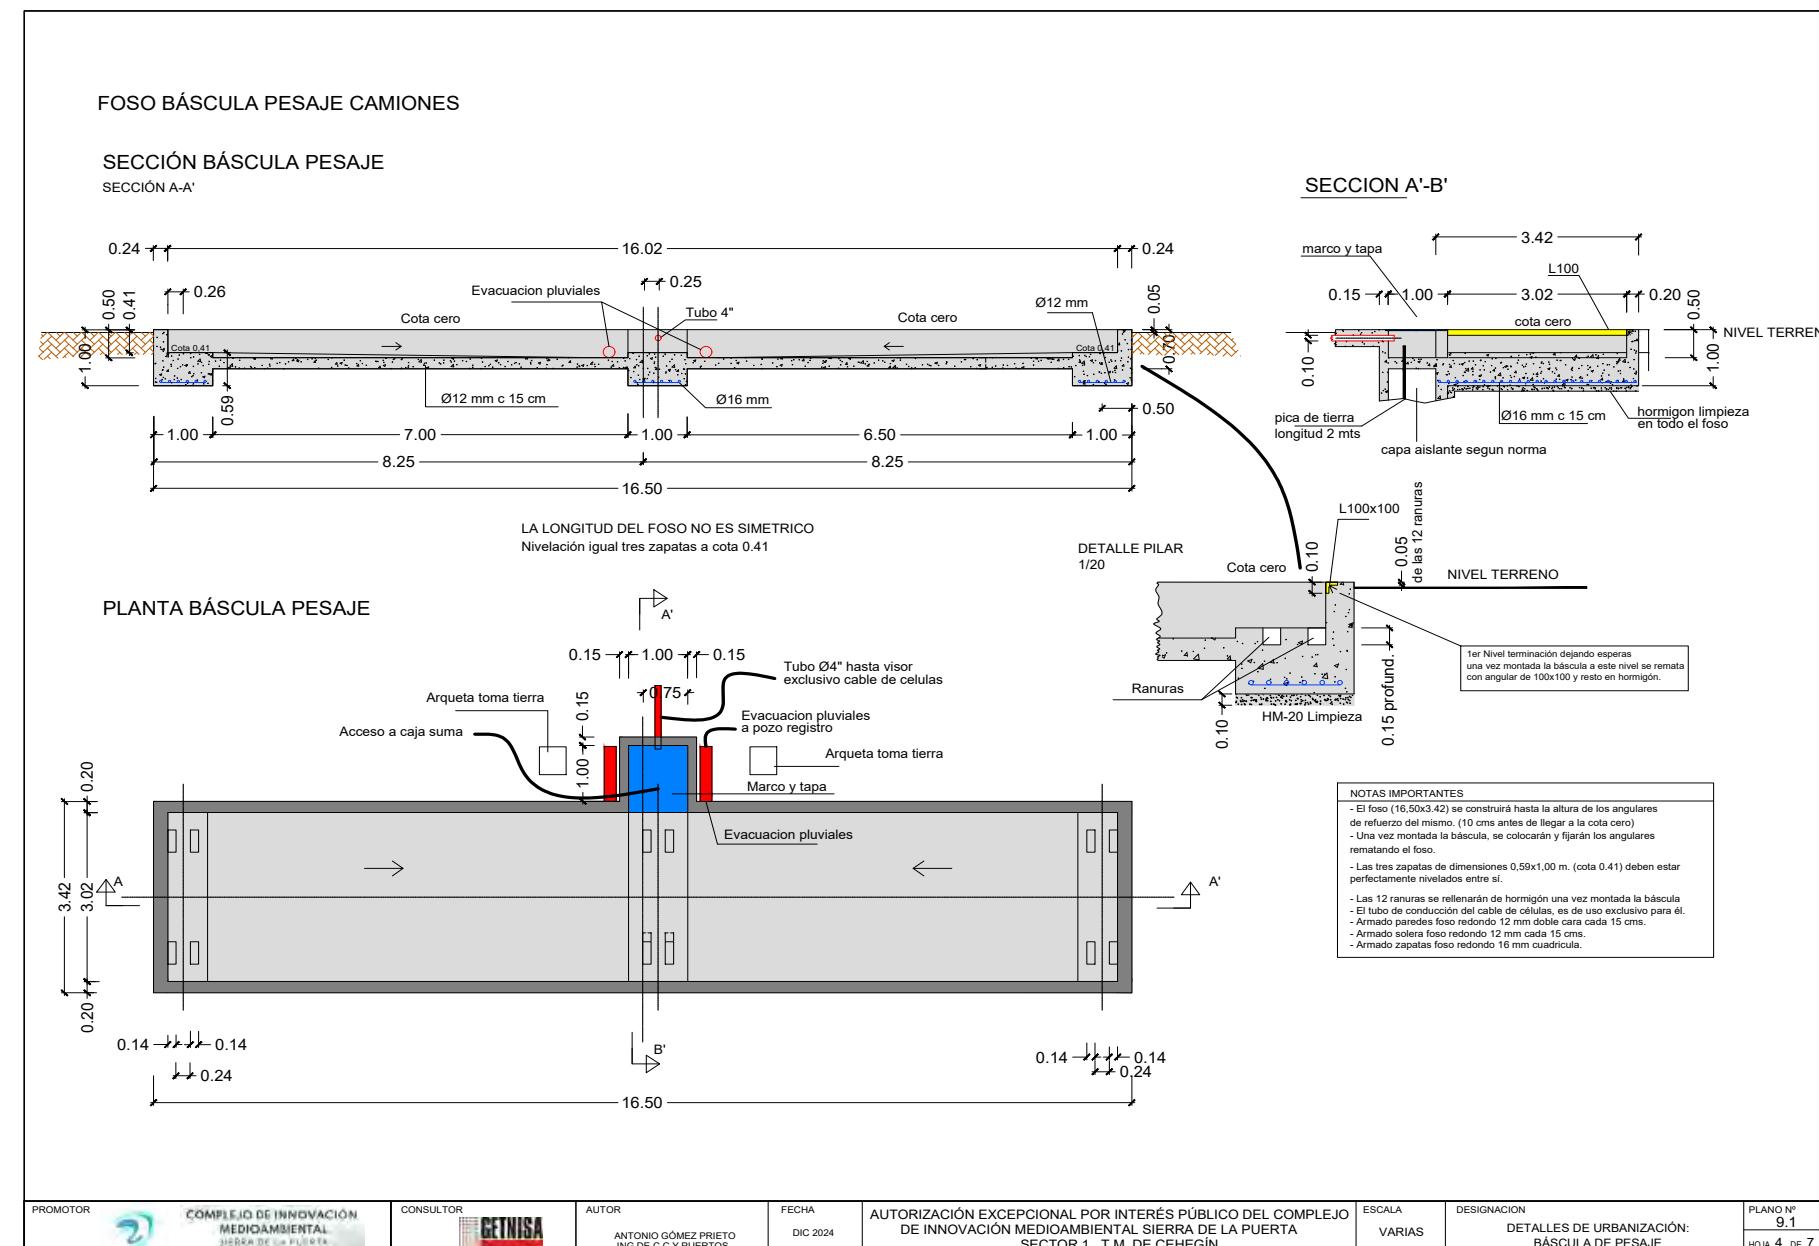

PROMOTOR	COMPLEJO DE INNOVACIÓN MEDIOAMBIENTAL SIERRA DE LA PUERTA	CONSULTOR	GETNISA	AUTOR	ANTONIO GÓMEZ PRIETO ING. DE C.C Y PUERTOS	FECHA	DIC 2024	AUTORIZACIÓN EXCEPCIONAL POR INTERÉS PÚBLICO DEL COMPLEJO DE INNOVACIÓN MEDIOAMBIENTAL SIERRA DE LA PUERTA SECTOR 1, T.M. DE CEHEGÍN.	ESCALA	VARIAS	DESIGNACION	DETALLES DE URBANIZACIÓN: BÁSCULA DE PESAJE	PLANO N° 9.1 HOJA 4 DE 7
----------	---	-----------	---------	-------	---	-------	----------	---	--------	--------	-------------	--	-----------------------------

Documento firmado por:

MANUEL MARTINEZ ORTUÑO (3RS GESTION MA SOSTENIBLE, S.L.U.)

Fecha/hora:

18/02/2025 17:51


ENTRADA

2025-1637	18/02/2025
Libro General	Ayuntamiento de Cehegín



Este documento es de verificación (CSV) permite la verificación de la integridad de una copia electrónica. Este documento incorpora firma electrónica de acuerdo a la Ley 59/2003 de 19 de diciembre, de firma electrónica.

<https://sede.cehegin.regiondemurcia.es/validacionDoc/index.jsp?entidad=30017>

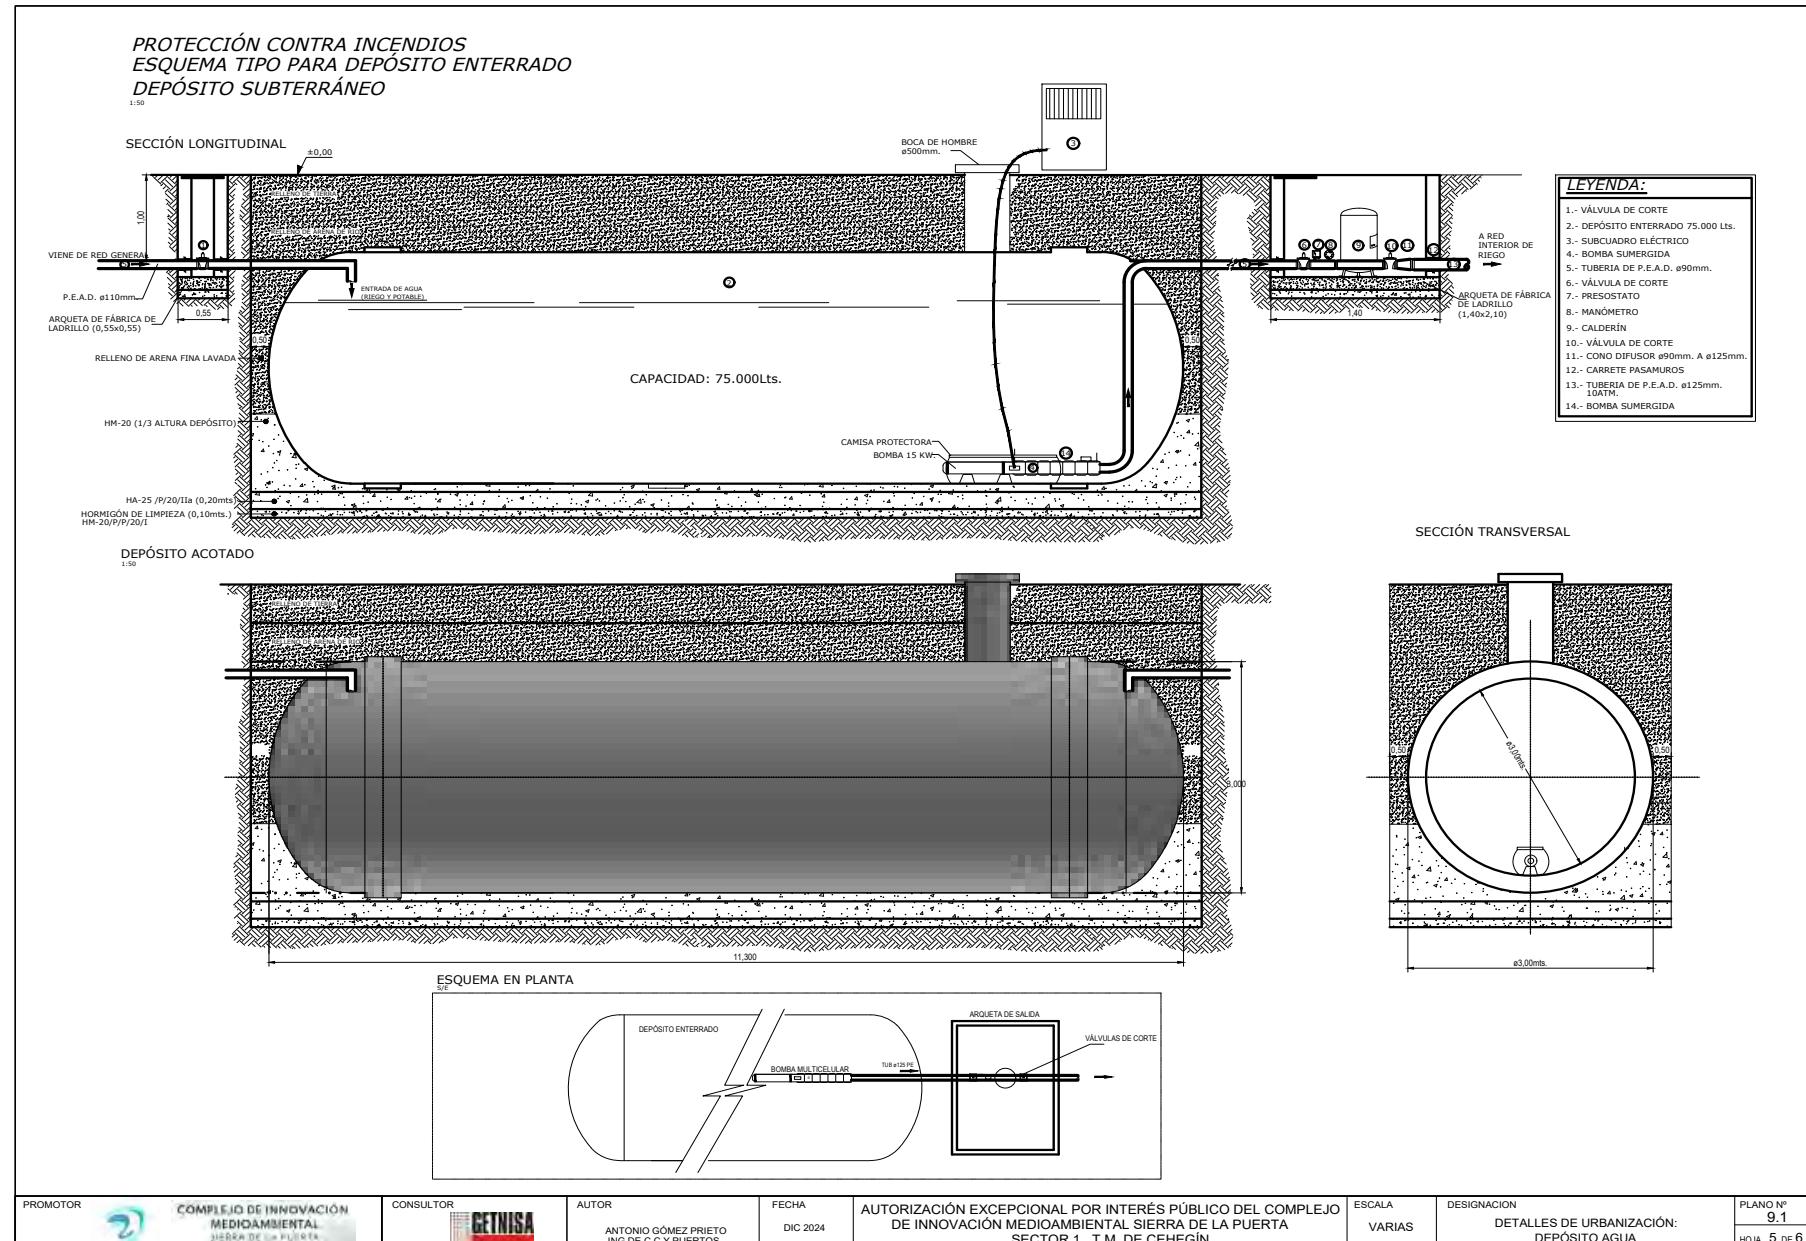

Documento firmado por:

MANUEL MARTINEZ ORTUÑO (3RS GESTION MA SOSTENIBLE, S.L.U.)


Fecha/hora:

18/02/2025 17:51


2025-1637	18/02/2025
Libro General	Ayuntamiento de Cehegín



DETALLE PLANTA SITUACIÓN

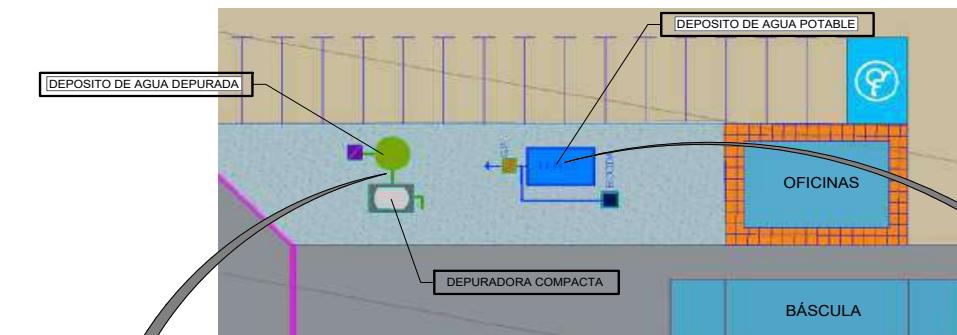

ESQUEMA DE FUNCIONAMIENTO DE DEPURADORA COMPACTA

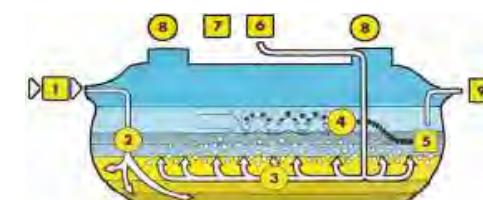

- 1.-Tubería de entrada de efluente.
- 2.-Bomba eyectora.
- 3.-Aireación.
- 4.-Dispositivo de salida de agua tratada.
- 5.-Bomba de evacuación.
- 6.-Entrada forzada de aire.
- 7.-Cuadro eléctrico de intemperie.
- 8.-Accesos (bocas de hombre)
- 9.-Salidas de aguas depuradas

DEPOSITO DE AGUA DEPURADA



Depósito Fabricado en plástico reforzado con fibra de vidrio (PRFV) de 3 M³
 1.- Boca de hombre superior DN-450
 2.- Tomas PVC, entrada salida
 3.- Asas de elevación

DEPOSITO DE AGUA POTABLE



Depósito Fabricado en plástico reforzado con fibra de vidrio (PRFV)
 1.- Boca de hombre superior DN-450
 2.- Tomas PVC, entrada salida
 3.- Asas de elevación

PROMOTOR	COMPLEJO DE INNOVACIÓN MEDIOAMBIENTAL SIERRA DE LA PUERTA	CONSULTOR	AUTOR	FECHA	AUTORIZACIÓN EXCEPCIONAL POR INTERÉS PÚBLICO DEL COMPLEJO DE INNOVACIÓN MEDIOAMBIENTAL SIERRA DE LA PUERTA SECTOR 1, T.M. DE CEHEGÍN.	ESCALA	DESIGNACION	PLANO N°
			ANTONIO GÓMEZ PRIETO ING. DE C.C Y PUERTOS	DIC 2024		VARIAS	DETALLES DE URBANIZACIÓN: SANEAMIENTO Y AGUA POTABLE	9.1 HOJA 6 DE 6

Documento firmado por:

MANUEL MARTINEZ ORTUÑO (3RS GESTION MA SOSTENIBLE, S.L.U.)


Fecha/hora:

18/02/2025 17:51

ENTRADA

2025-1637 18/02/2025
Libro General
Ayuntamiento de Cehegín

Firma electrónica verificación (CSV) permite la verificación de la integridad de una copia de este documento. Este documento incorpora firma electrónica de acuerdo a la Ley 59/2003 de 19 de diciembre, de firma electrónica
<https://sede.cehegin.regiondemurcia.es/validacionDoc/index.jsp?entidad=30017>

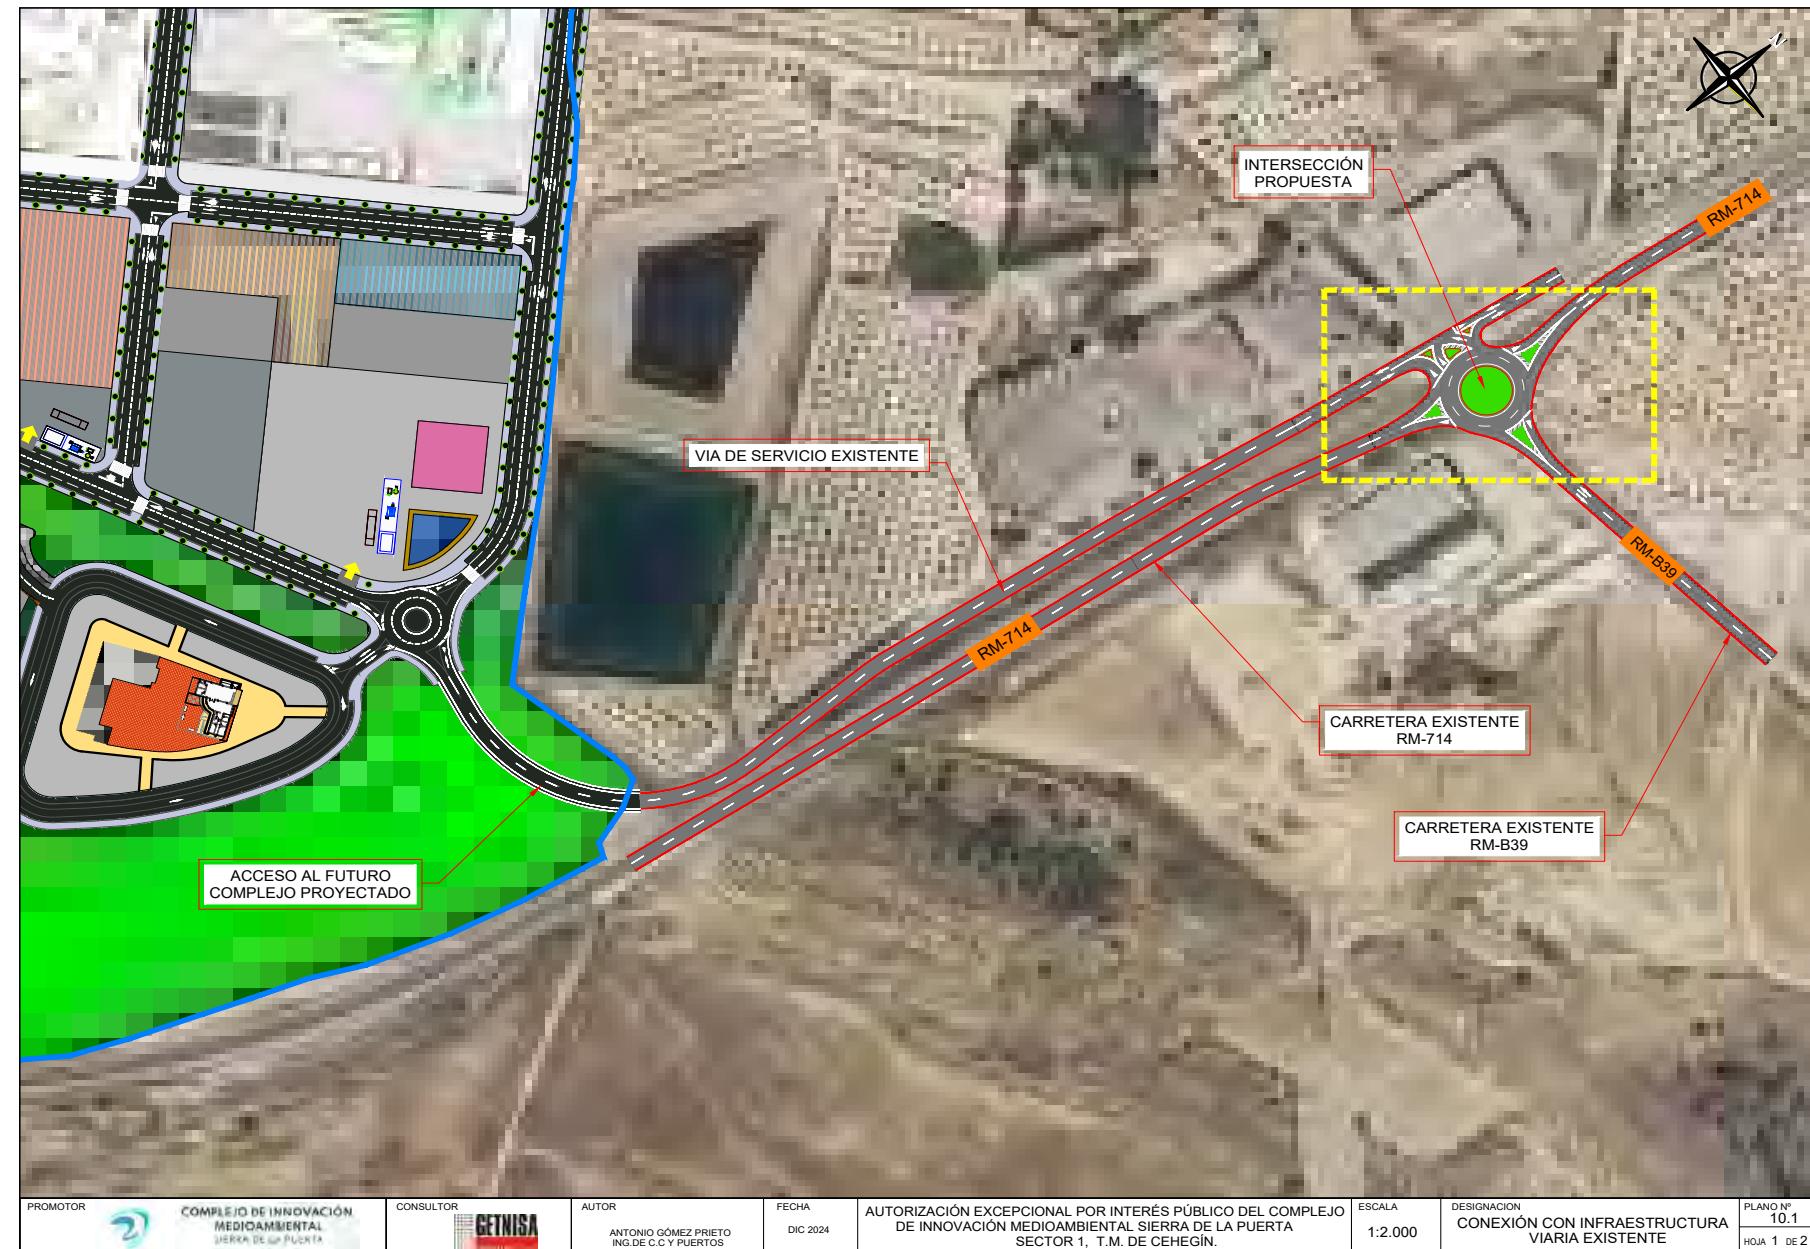

PROMOTOR		COMPLEJO DE INNOVACIÓN MEDIOAMBIENTAL SIERRA DE LA PUERTA	CONSULTOR		AUTOR	ANTONIO GÓMEZ PRIETO ING. DE C.C Y PUERTOS	FECHA	DIC 2024	AUTORIZACIÓN EXCEPCIONAL POR INTERÉS PÚBLICO DEL COMPLEJO DE INNOVACIÓN MEDIOAMBIENTAL SIERRA DE LA PUERTA SECTOR 1, T.M. DE CEHEGÍN.	ESCALA	1:2.000	DESIGNACION CONEXIÓN CON INFRAESTRUCTURA VIARIA EXISTENTE	PLANO N° 10.1 HOJA 1 DE 2
----------	--	--	-----------	--	-------	---	-------	----------	---	--------	---------	---	---------------------------------

Documento firmado por:

MANUEL MARTINEZ ORTUÑO (3RS GESTION MA SOSTENIBLE, S.L.U.)

Fecha/hora:

18/02/2025 17:51

ENTRADA

2025-1637


Libro General

Ayuntamiento de Cehegín



Este documento es de firma electrónica. Este documento incorpora firma electrónica de acuerdo a la Ley 59/2003 de 19 de diciembre, de firma electrónica.

<https://sede.cehegin.regiondemurcia.es/validacionDoc/index.jsp?entidad=30017>

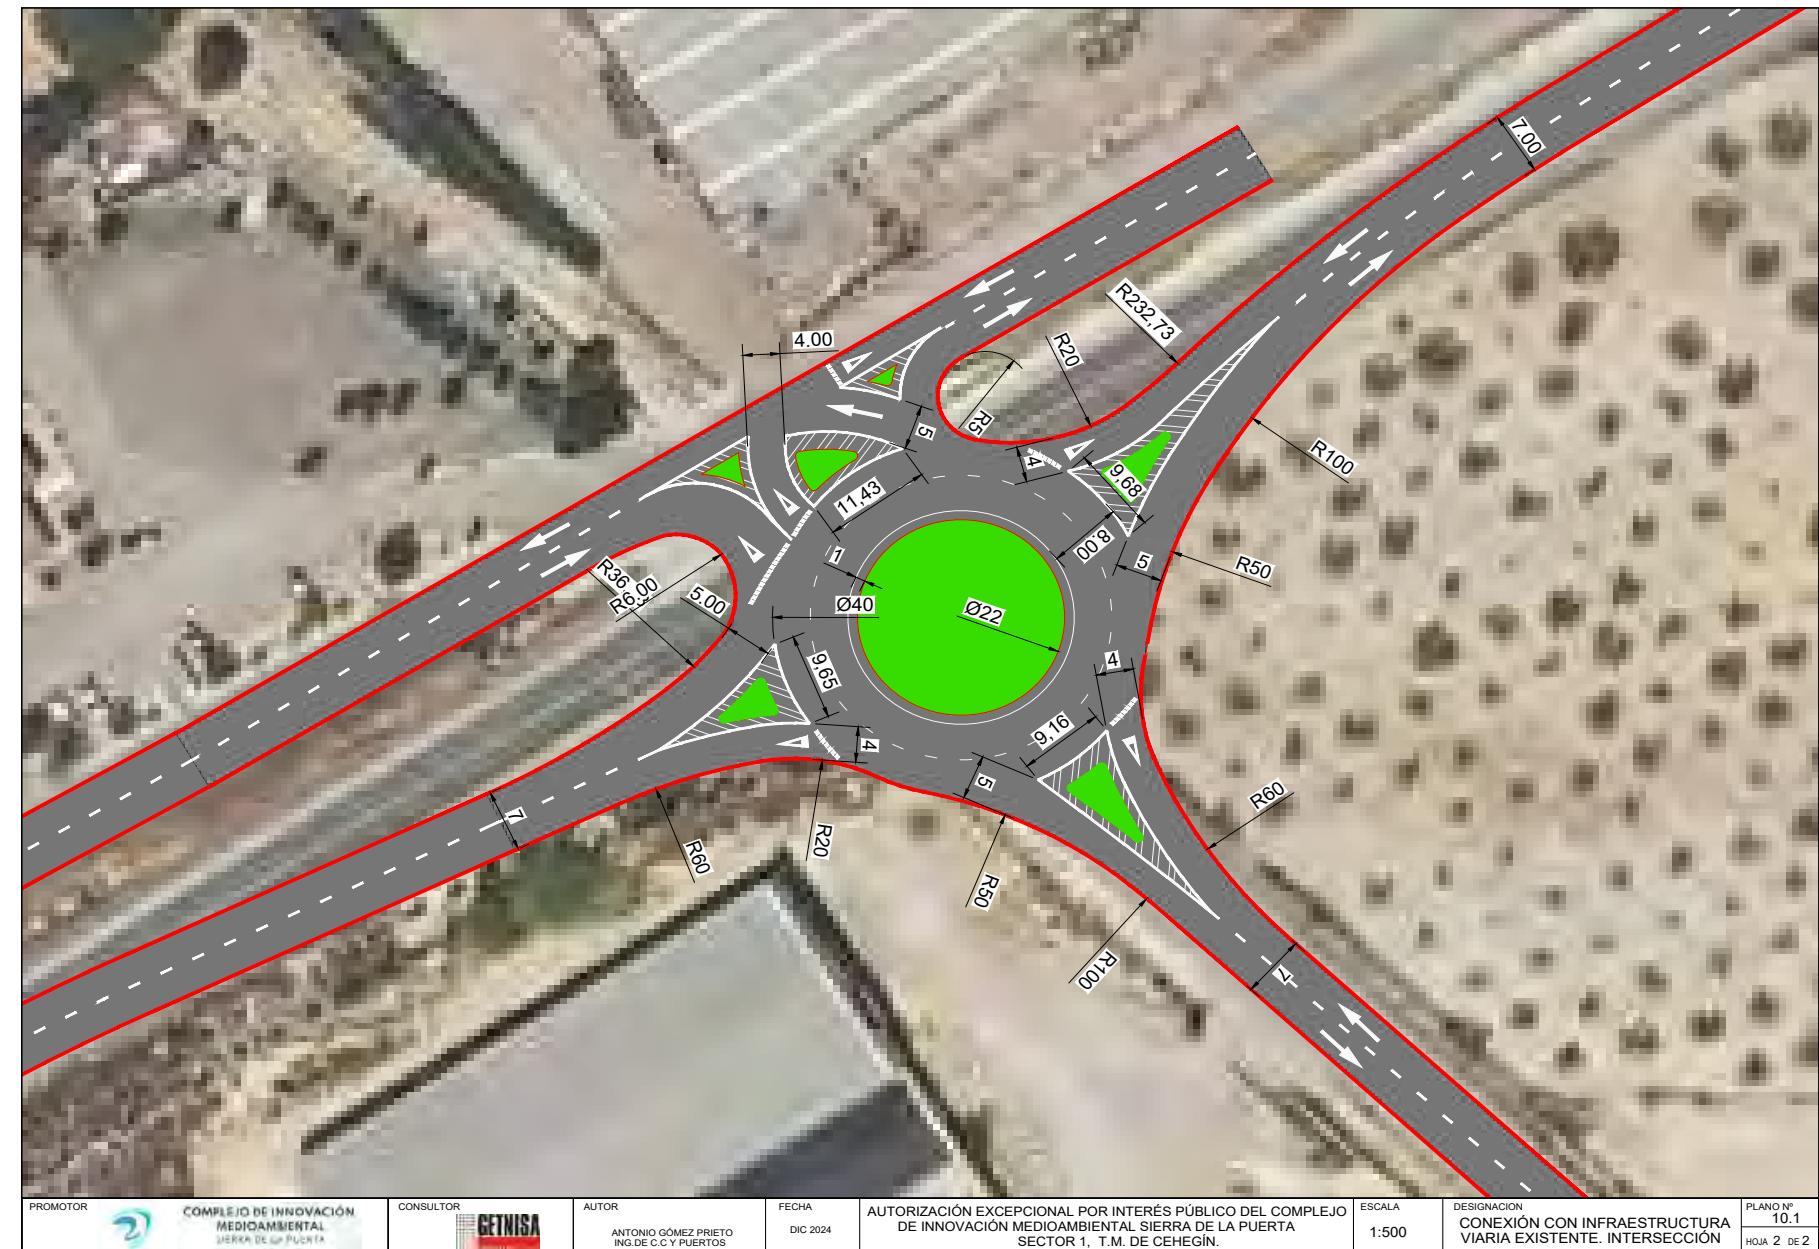

PROMOTOR		COMPLEJO DE INNOVACIÓN MEDIOAMBIENTAL SIERRA DE LA PUERTA	CONSULTOR		AUTOR	ANTONIO GÓMEZ PRIETO ING. DE C.C.Y PUERTOS	FECHA	DIC 2024	AUTORIZACIÓN EXCEPCIONAL POR INTERÉS PÚBLICO DEL COMPLEJO DE INNOVACIÓN MEDIOAMBIENTAL SIERRA DE LA PUERTA SECTOR 1, T.M. DE CEHEGÍN.	ESCALA	1:500	DESIGNACION	CONEXIÓN CON INFRAESTRUCTURA VIARIA EXISTENTE. INTERSECCIÓN	PLANO N°	10.1
														HOJA 2 DE 2	

Documento firmado por:

MANUEL MARTINEZ ORTUÑO (3RS GESTION MA SOSTENIBLE, S.L.U.)

Fecha/hora:

18/02/2025 17:51